


LEGENDA:

	DRZWI EI30
	SCIANA PPOZ. EI60
	SCIANA PPOZ. EI120
	KIERUNKI EWAKUACJI

**Niezgodności:
2 - szerokość spocznika < 1,5m**

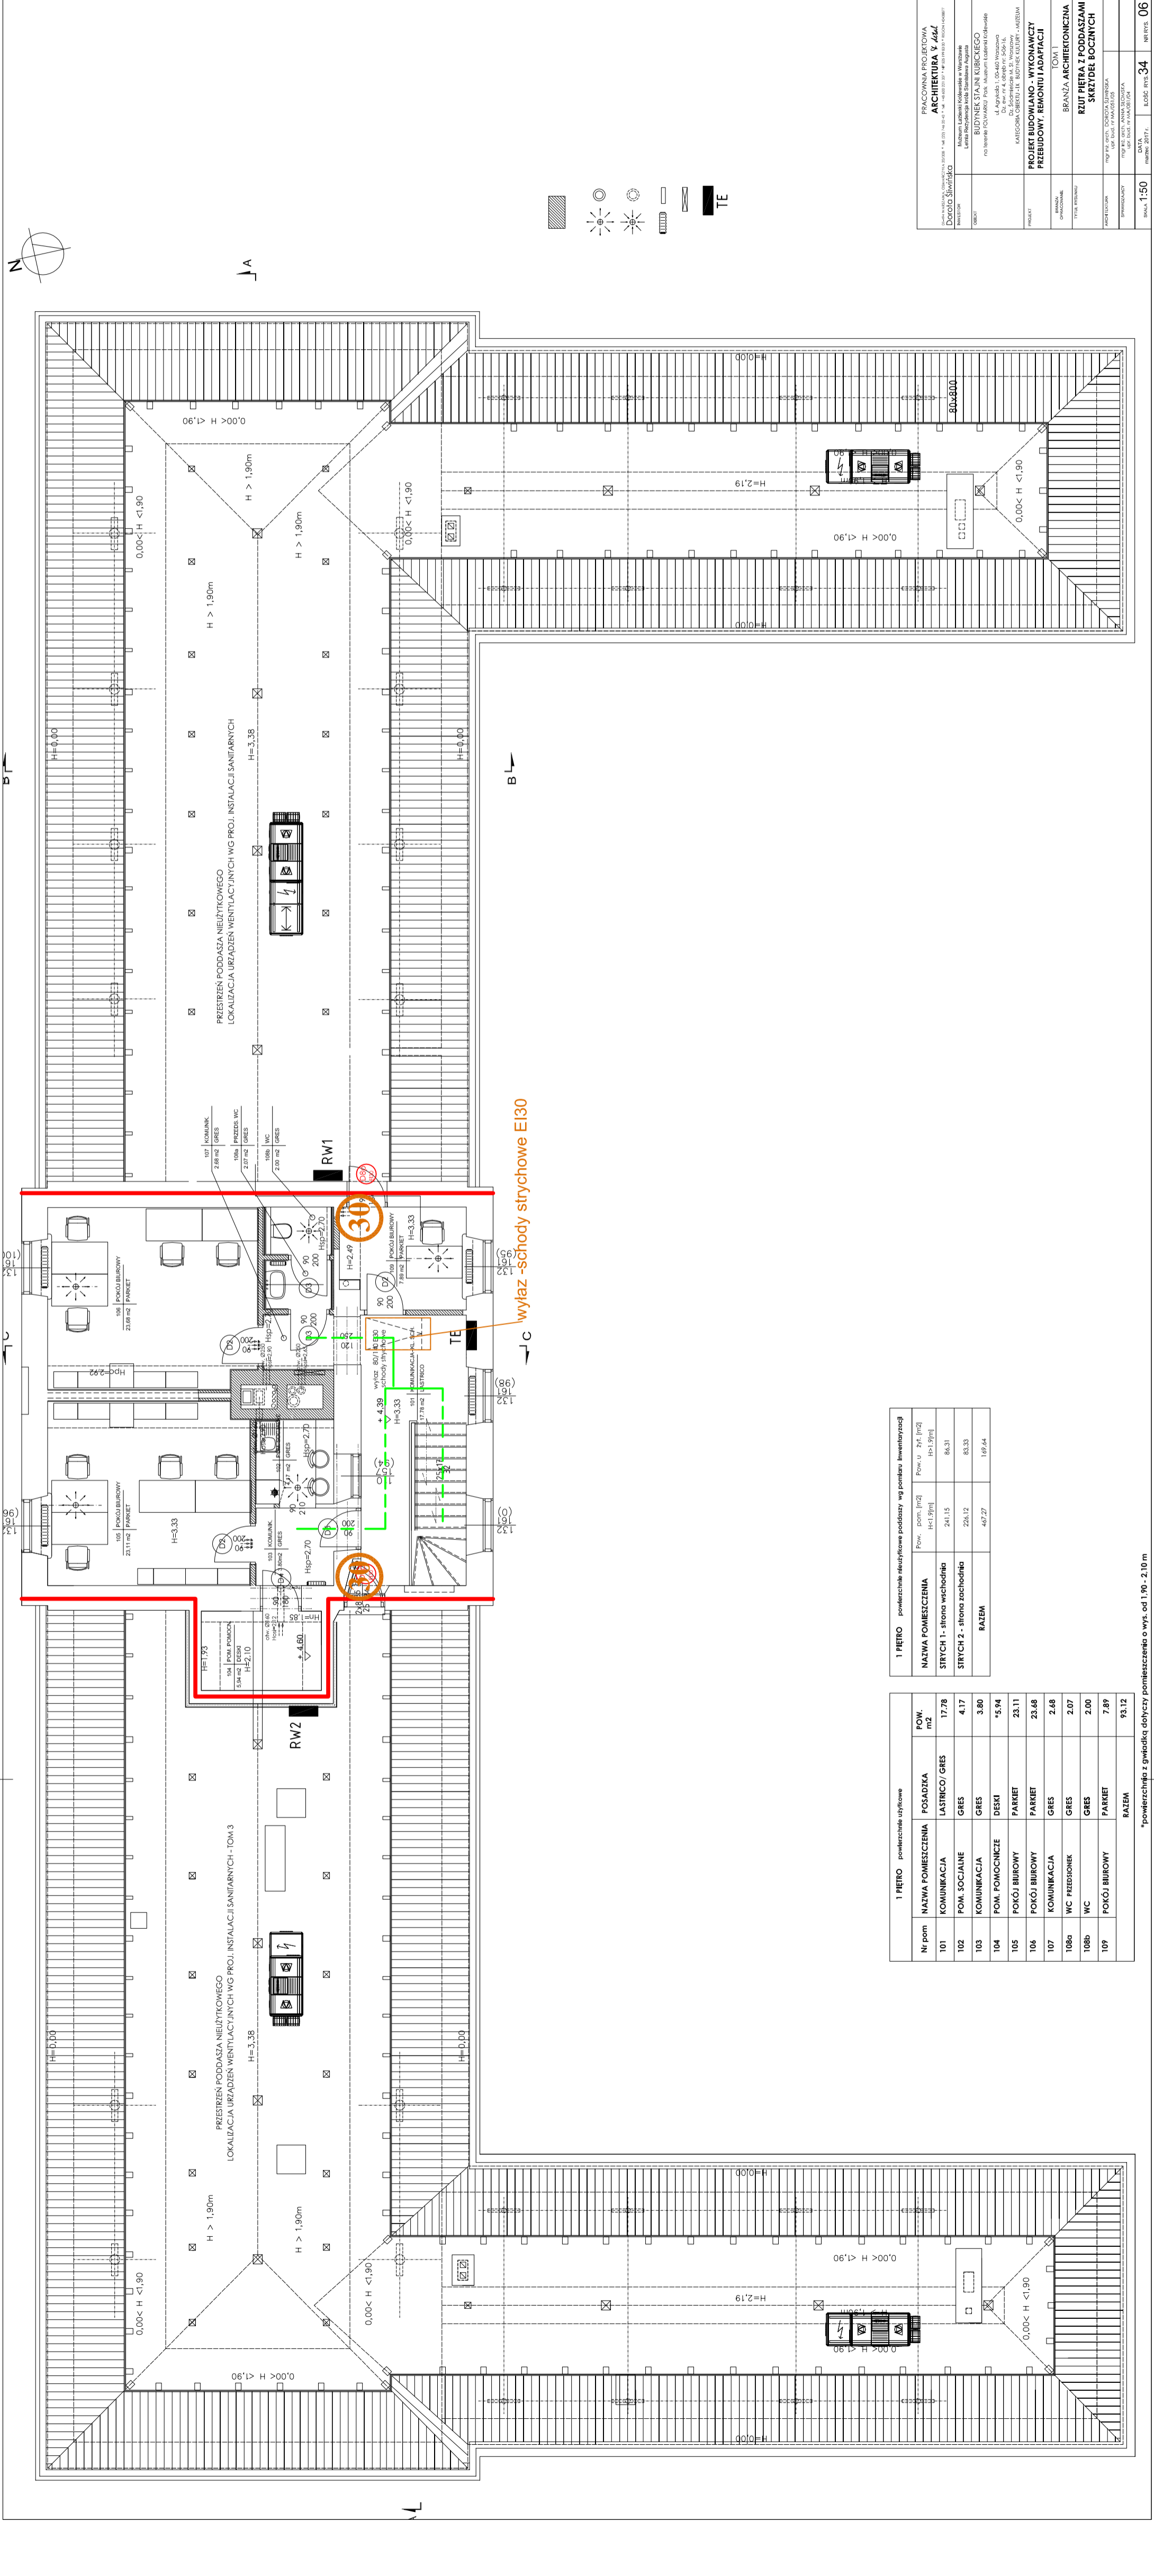

1 PIĘTRO - powierzchnie użytkowe poddaszy wg pomiaru inwentaryzacji

NAZWA POMIESZCZENIA	Pow. pom. [m ²]	Pow. u. zst. [m ²]
STRYCH 1 - strona wschodnia	241,15	86,31
STRYCH 2 - strona zachodnia	226,12	83,33
RAZEM	467,27	169,64

1 PIĘTRO - powierzchnie użytkowe

Nr pom.	NAZWA POMIESZCZENIA	POSADZKA	POW. m ²
101	KOMUNIKACJA	LASTRICO / GRES	17,78
102	FOM. SOCJALNE	GRES	4,17
103	KOMUNIKACJA	GRES	3,80
104	FOM. POMOCNICZE	DESKI	15,94
105	POKÓJ BIUROWY	PARKIET	23,11
106	POKÓJ BIUROWY	PARKIET	23,68
107	KOMUNIKACJA	GRES	2,68
108b	WC	GRES	2,07
109	POKÓJ BIUROWY	PARKIET	7,89
	RAZEM		132,12

*powierzchnia z gwiazdką dotyczy pomieszczenia o wys. od 1,90 - 2,10 m

PROTECT Sp.j.
 USŁUGI W ZAKRESIE OCHRONY PRZECIWPÓŻAROWEJ
 Biuro: ul. Krzywego 10, 01-101 Warszawa
 tel: (22) 622 22 22, fax: (22) 622 213 12
 e-mail: protect@protect.pl, www.protect.pl

EKSPERTYZA STANU OCHRONY PRZECIWPÓŻAROWEJ
 w trybie § 2 ust. 3a Rozporządzenia Ministra Infrastruktury z 12 kwietnia 2002 r.
 (Dz.U. Nr 75, poz. 690 z późn. zm.)

Objekt:
 Budynek Stajni Kubickiego
 Łazienki Królewskie
 Warszawa, ul. Agrykola 1

Nowy rysunek: **RZUT PIĘTRA**

Autoryzacja:	Uprawnienie:	Podpis:
mgr inż. Tadeusz Cisek Rozbudowa B. Adarzewski pros.	6193	
mgr inż. Piotr Szczepeński Rozbudowa B. Adarzewski pros.	318/96	
Opracowanie rysunków:	Uprawnienie:	Podpis:
mgr inż. Aldona Markiewicz-Pardo Inżynier bezpieczeństwa pożarowego		
Skala:	Numer:	Data:
1:100	04	marzec 2017

**PRACOWNIA PROJEKTOWA
 ARCHITEKTURA Y. JAKI
 Doroce Świątko**
 ul. Agrykola 1, 00-465 Warszawa
 tel. (22) 622 22 22, fax: (22) 622 213 12
 e-mail: protect@protect.pl, www.protect.pl

**PROJEKT BUDOWLANO - WYKONAWCZY
 PRZEBUDOWY, REMONTU I ADAPTACJI**

**TOM 1
 BRANŻA ARCHITEKTONICZNA
 RZUT PIĘTRA Z PODDASZAMI
 SKRZYDEŁ BOCZNYCH**

DATA: 03.03.2017
 NUMER: 04
 SKALA: 1:100
 LUSSE: nr. 34
 NERYS: 06