



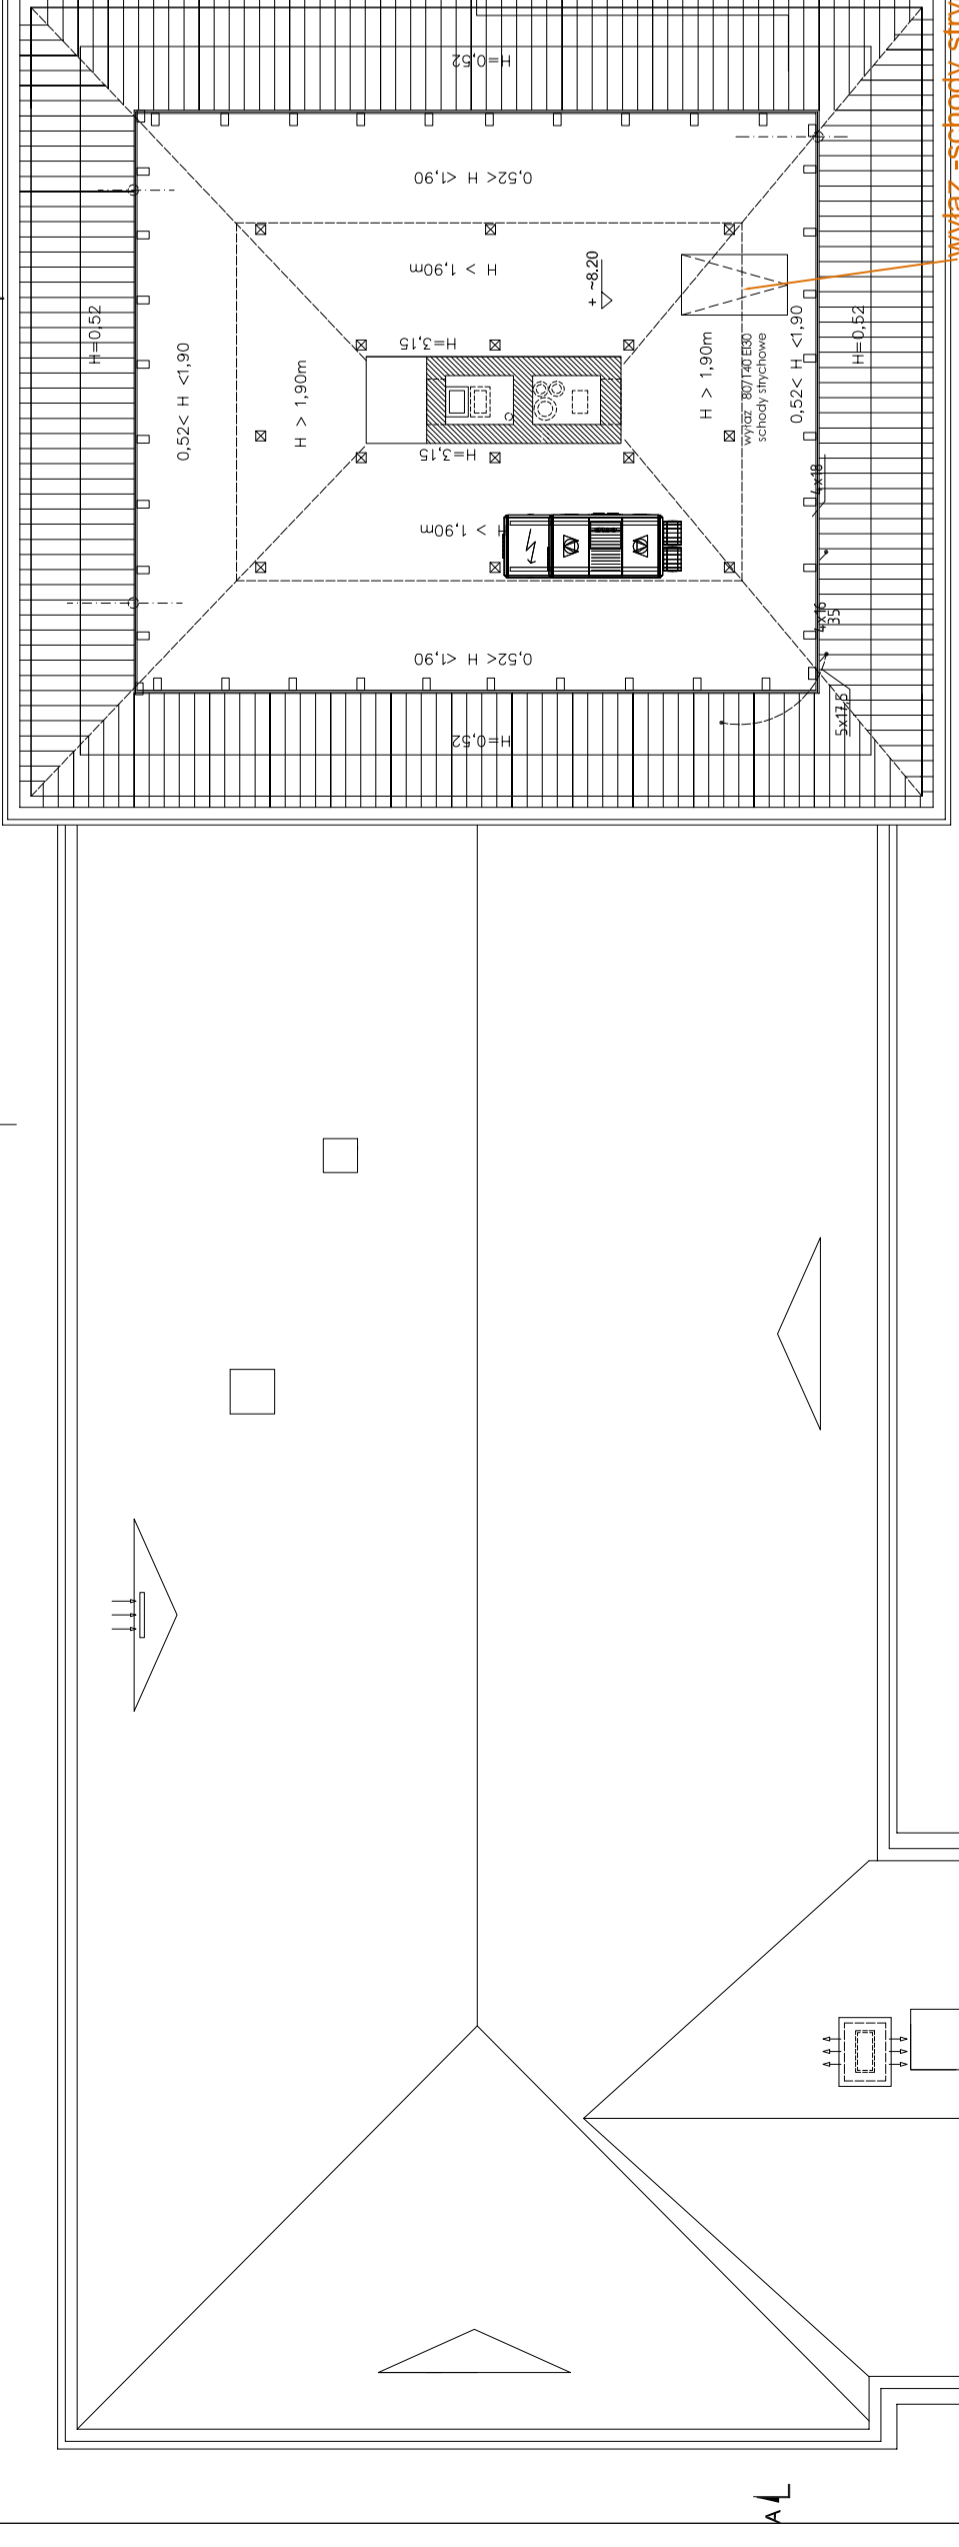


LEGENDA:

	DRZWI EI 30
	SCIANA PPOŻ. REI 60
	SCIANA PPOŻ. EI 120

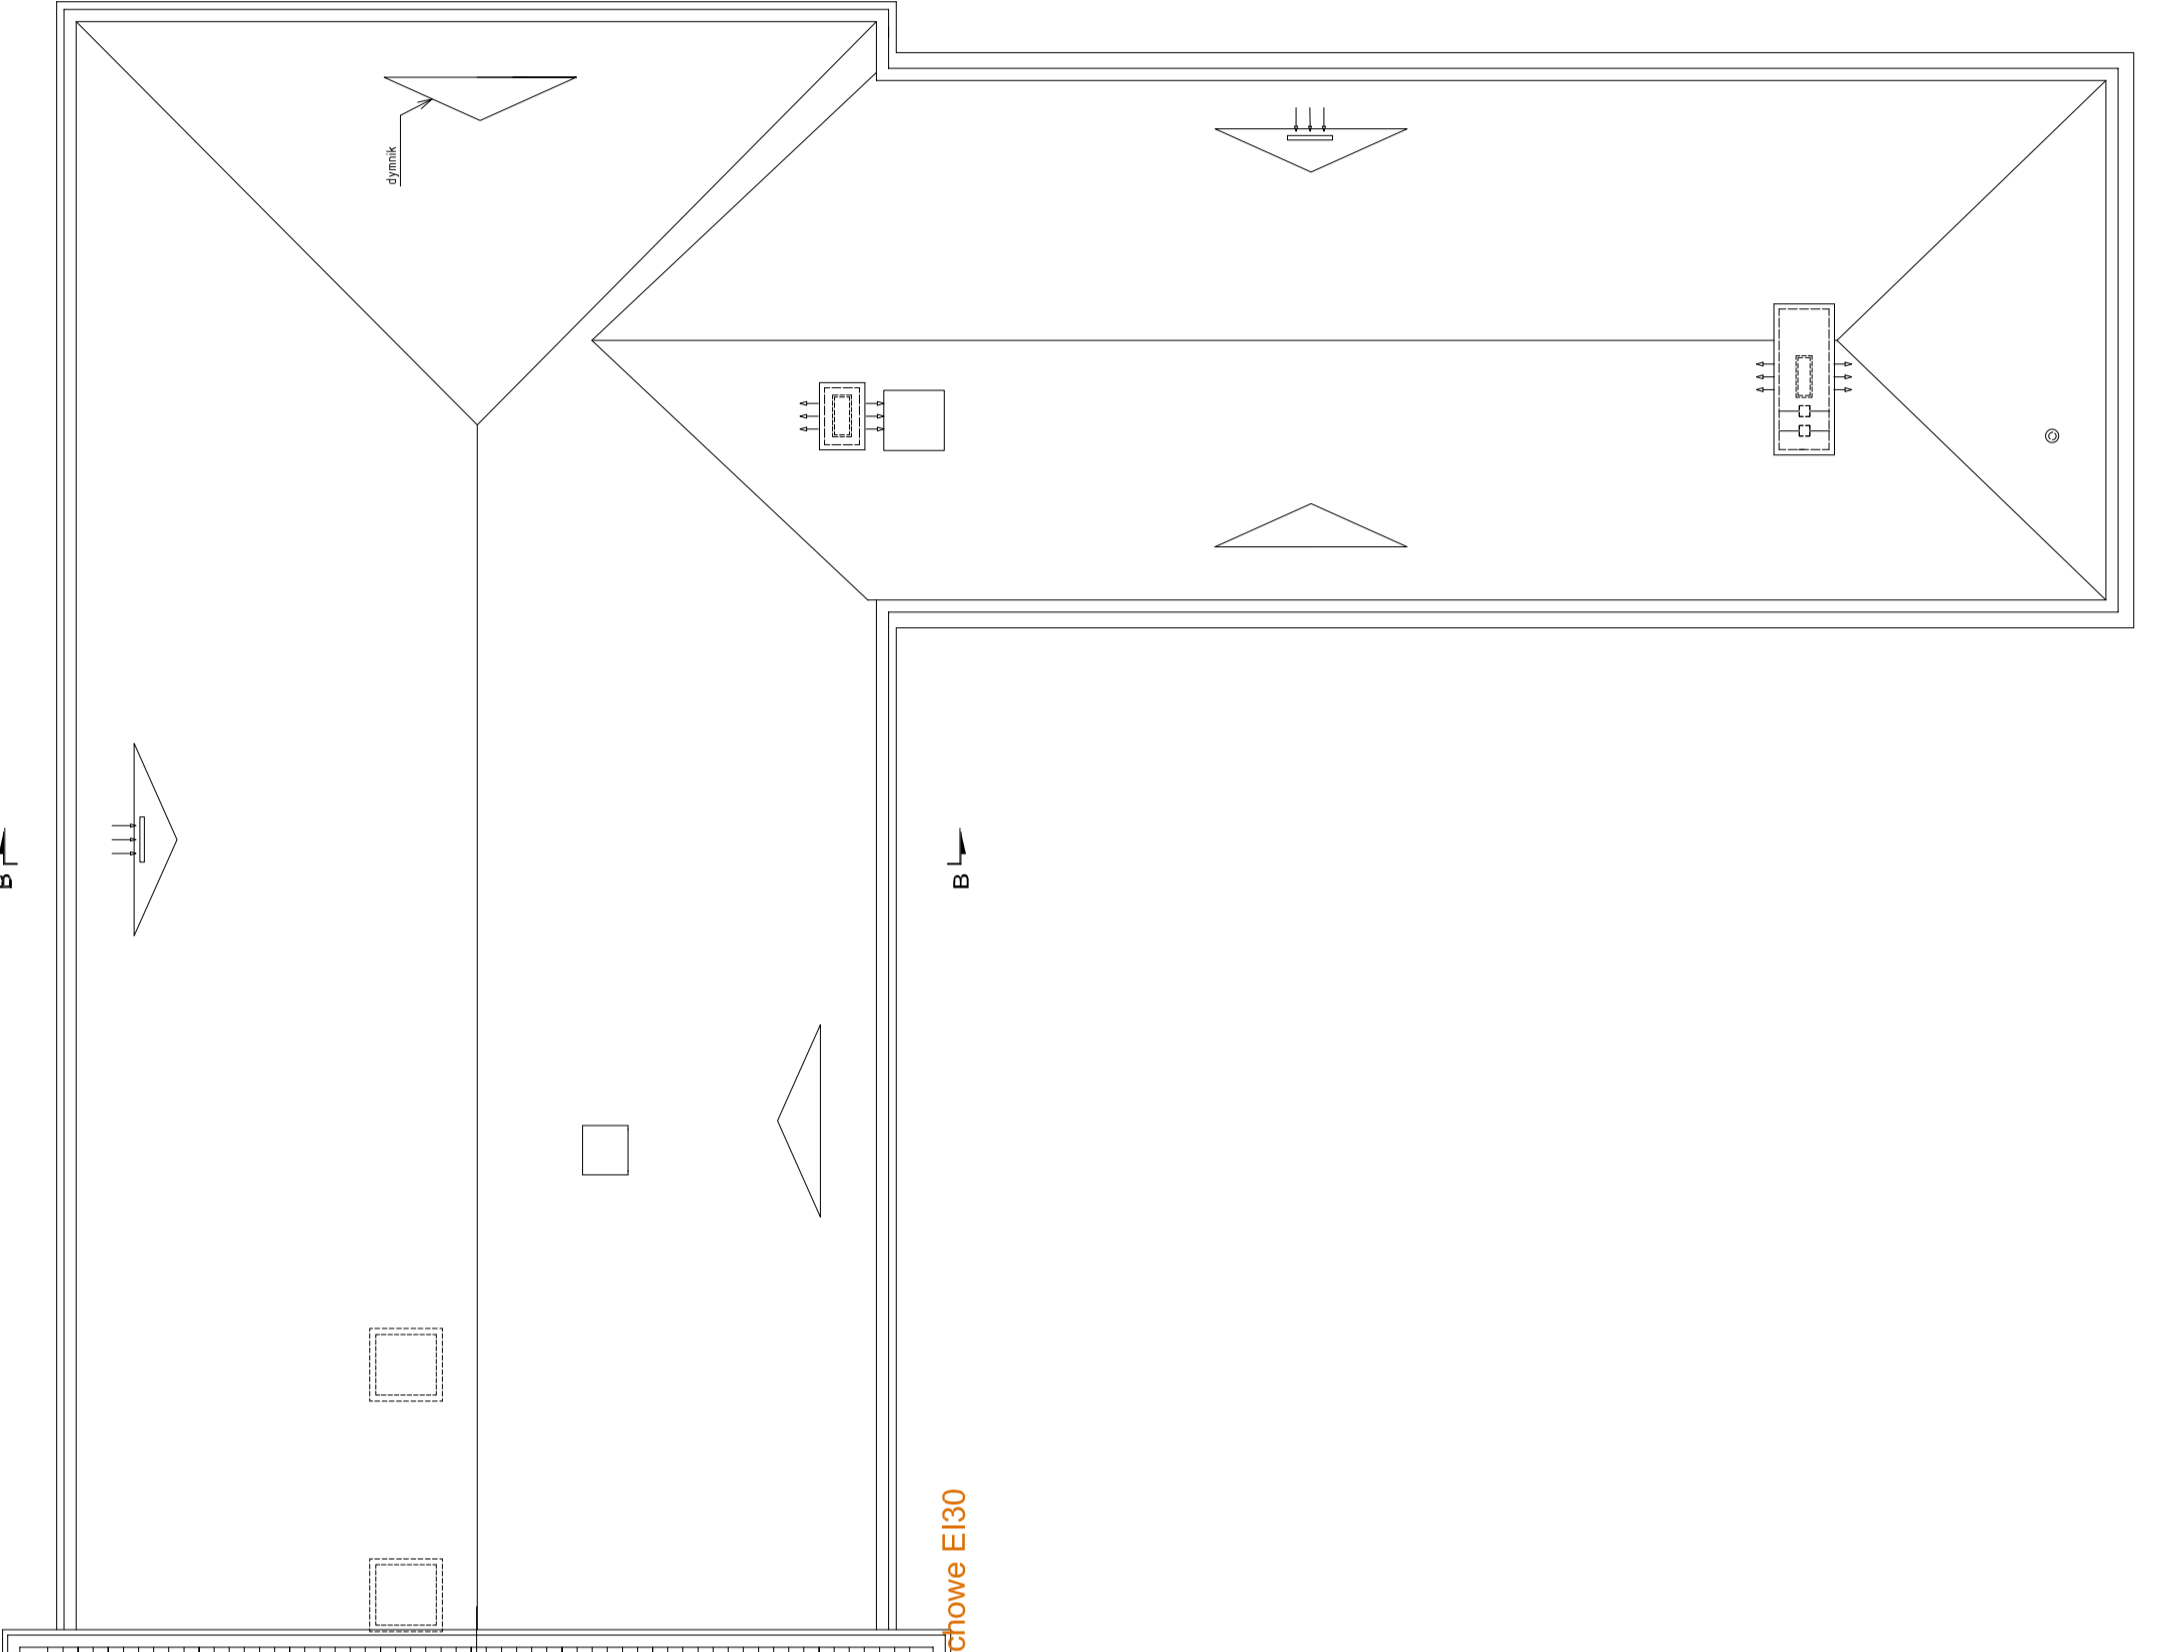

wyjazd - schody strychowe EI30

PODDASZE RYZALITU		
Przekształcenie składowości podłaz w porównaniu z pierwotnymi		
NAZWA POMIĘSZCZENIA	Pow. pom. [m ²]	Pow. ul. [m ²] (ul. Str.)
STRZYCH 1 - strona wschodnia	66,41	27,55
RAZEM	66,41	27,55

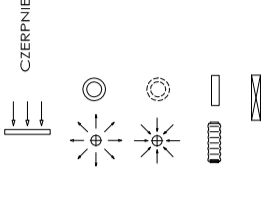

PRACOWNIA PROJEKOWA ARCHITEKTURA V. J&J Dorota Śliwińska	
Miejsce: Łódź, ul. Dąbrowskiego 105, 91-611 Łódź, tel. 71 654 11 11, e-mail: biuro@architektura-vj.com.pl	
Nazwa obiektu: BUDYNEK STAJNI KUBICKIEGO	
Adres: ul. Agrykola 1, 00-460 Warszawa	
Projekt: PROJEKT BUDOWLANO - WYKONAWCZY PRZEBUDOWY, REMONTU I ADAPTACJI	
Opis: BRANŻA ARCHITEKTONICZNA	
Tytuł rysunku: RZUT PODOSSZA RYZALITU / RZUT DACHU	
Instalacja: PROJEKT BUDOWLANO - WYKONAWCZY PRZEBUDOWY, REMONTU I ADAPTACJI	
Data: 15.03.2017 r.	
Skala: 1:50	
Numer: 07	

LEGENDA:	
	DRZWI EI 30
	SCIANA PPOŻ. REI 60
	SCIANA PPOŻ. EI 120

PROTECT PROTECT Sp.j. USŁUGI W ZAKRESIE OCHRONY PRZECIWPÓŻAROWEJ Biuro: ul. Kłobucka 8, 00-611 Warszawa ul. Kłobucka 10, 00-611 Warszawa e-mail: proTECT@protect.pl ; www.proTECT.pl	
EKSPERTYZA STANU OCHRONY PRZECIWPÓŻAROWEJ w trybie § 2 ust. 3a Rozporządzenia Ministra Infrastruktury z 12 kwietnia 2002 r. (DZ.U. Nr 75, poz. 690 z późn. zm.)	
Objekt: Budynek Stajni Kubickiego Łazienki Królewskie Warszawa, ul. Agrykola 1	
Nazwa rysunku: RZUT PODOSSZA	
Autoryzacja: mgr inż. Tadeusz Cisek Rozważenie i zatwierdzenie	Uprawnienie: 6193
mgr inż. Piotr Szczepański Rozważenie i zatwierdzenie	Uprawnienie: 318/96
mgr inż. Aldona Markiewicz-Pardo Rozważenie i zatwierdzenie	
Data: 15.03.2017 r.	
Skala: 1:100	
Numer: 05	
Data: 15.03.2017 r.	
Numer: 07	
Data: 15.03.2017 r.	
Numer: 07	

marzec 2017