


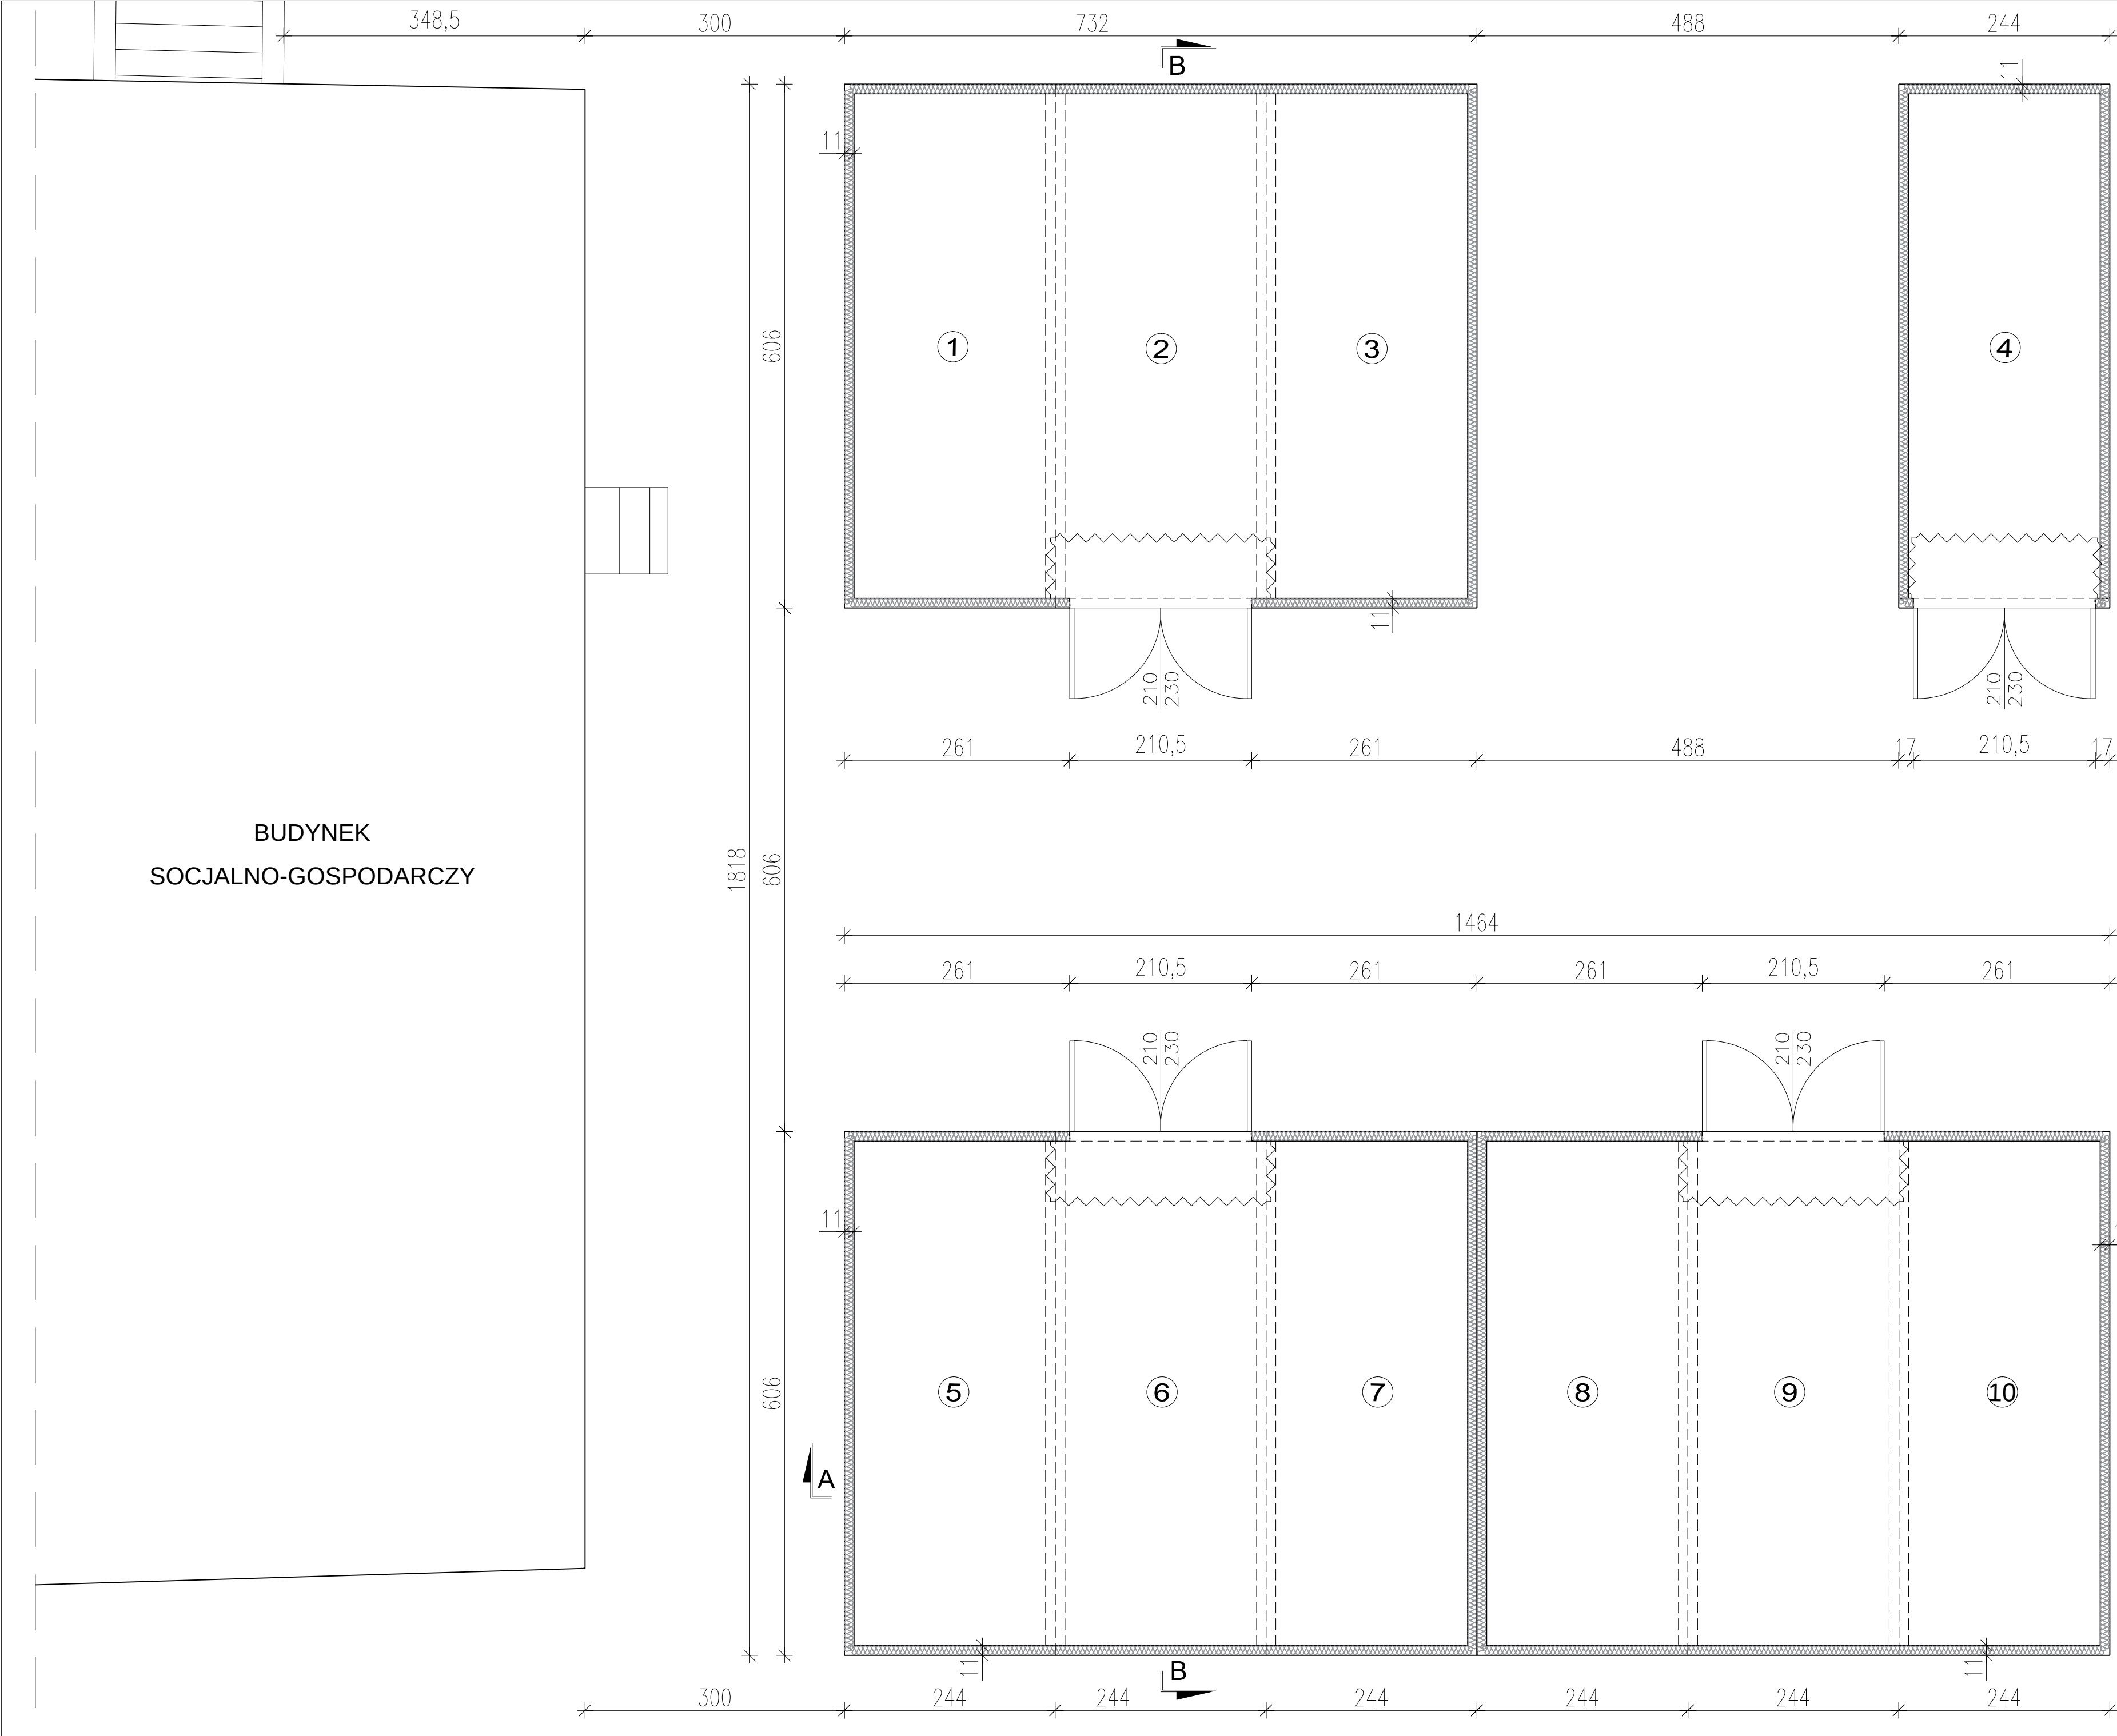

BUDYNEK
SOCJALNO-GOSPODARCZY

		KAPRINT DOKUMENTACJE ARCHITEKTONICZNO - BUDOWLANE 04-551 Warszawa, ul. Starego Doktora 2 m 94 tel.kom.: 0-509-928-098, e-mail: biuro @ kaprint. com. pl	
OBIEKT: MUZEUM ŁAZIENKI KRÓLEWSKIE ZESPÓŁ PAŁACOWO-OGRODOWY W WARSZAWIE			
OPRACOWANIE: KONCEPCJA MAGAZYNU KONTENEROWEGO DLA POTRZEB ZBIORÓW MUZEUM NA TERENIE ŁAZIENEK KRÓLWESKICH W WARSZAWIE			
TEMAT RYSUNKU: RZUT PARTERU PROJEKTOWANYCH KONTENERÓW		Nr rysunku: 2	
BRANŻA: ARCHITEKTURA		Skala: 1: 50	
AUTORZY OPRACOWANIA: techn. bud. Anita Kaproń Janusz Kaproń		podpis:   Plik: Data: 07 - 2018	