



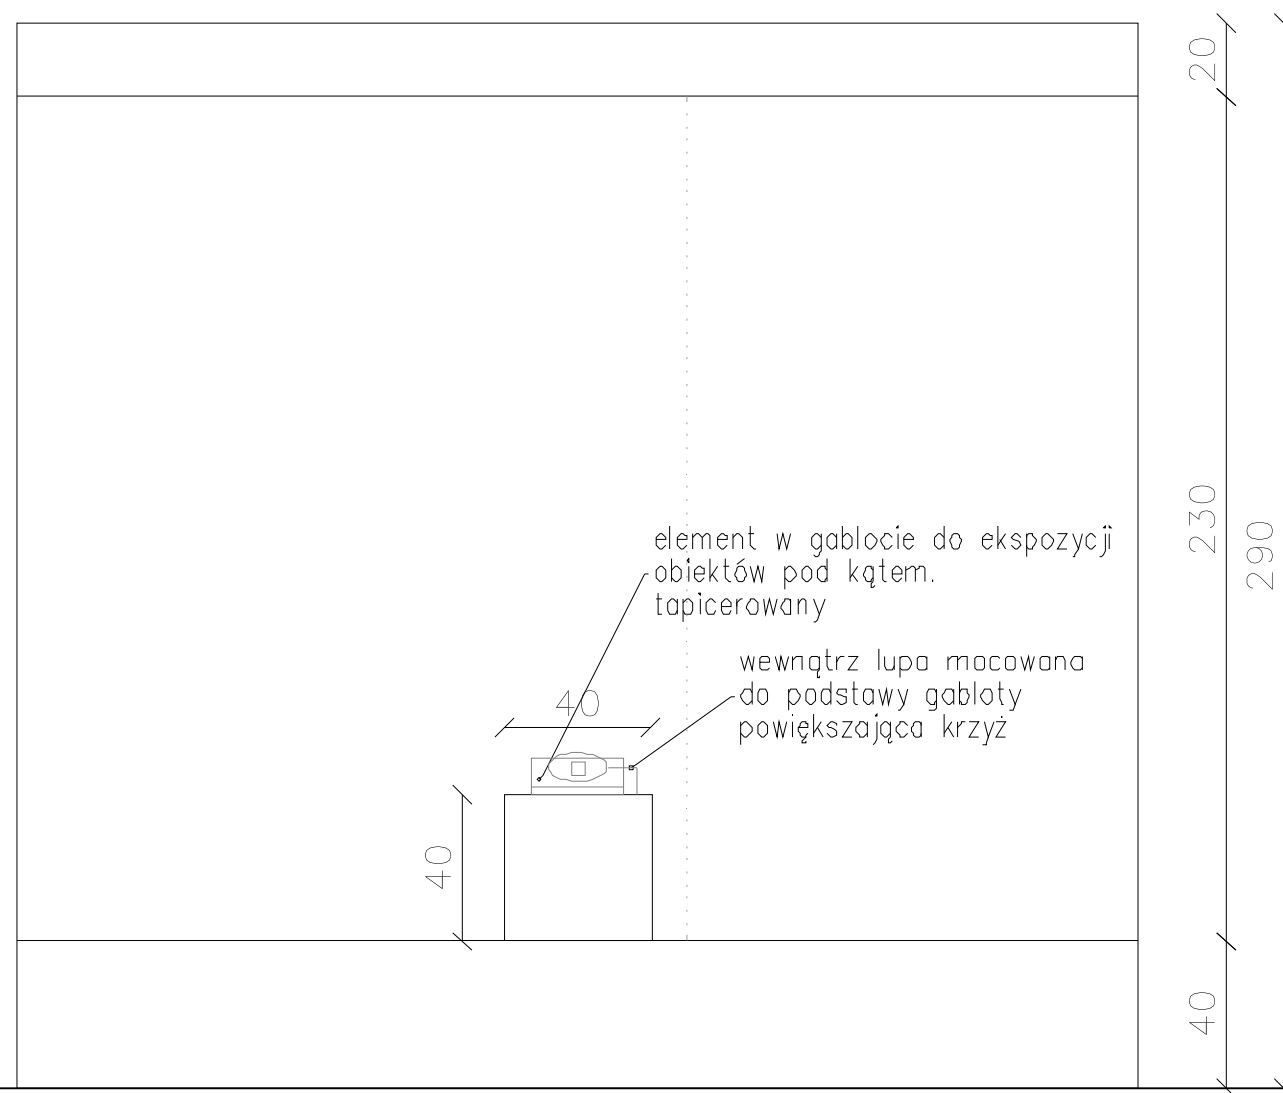

WIDOK A

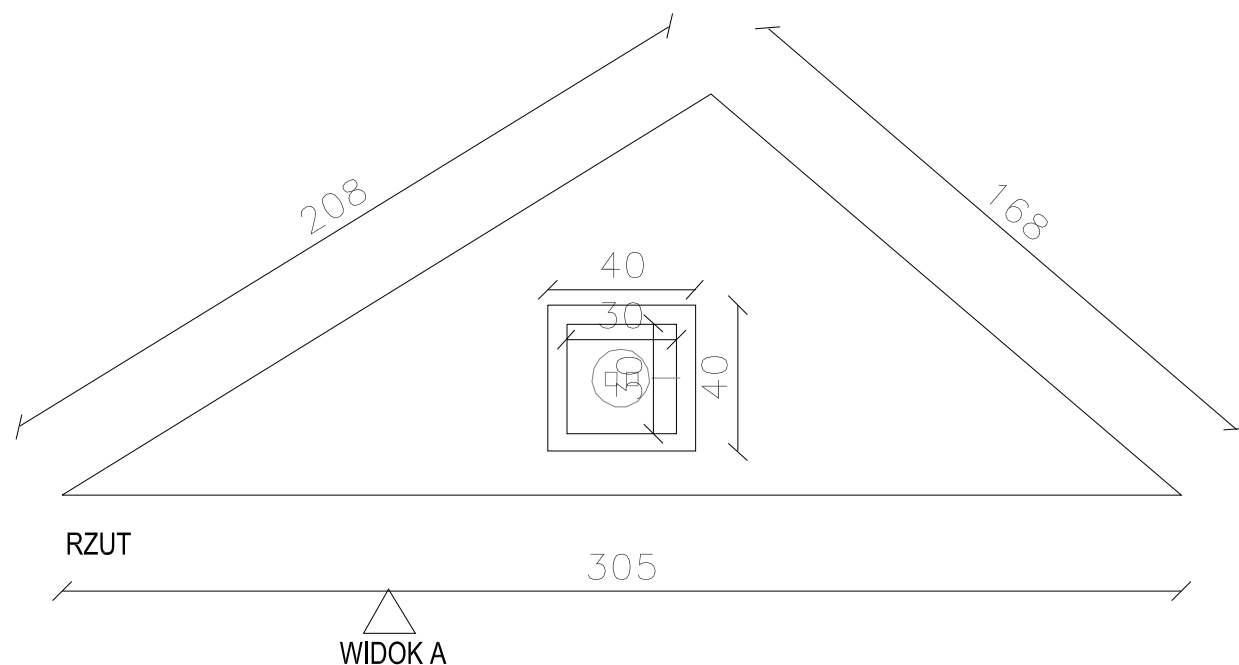

Gablota M-32.01_0 istniejąca z oświetleniem LED. Należy uwzględnić/zmienić oświetlenie w gablocie na nie emitujące ciepła oraz dodać w przestrzeni ekspozycyjnej gabloty szczeliny, a w miejscu niewidocznym żele wilgotnościowe i monitoring wilgoci. System alarmowy w gablocie. Dodatkowo należy przewidzieć ekspozytor tapicerowany do ekspozycji pod kątem. W gablocie na ścianach zdjęcia, opis (grafika). Gablota wyposażona w dodatkowy postument wym. 40x40cm, wys. 70cm z płyty mdf 18mm malowanej lakierem zmniejszającym emisyjność, malowany na kolor z palety RAL. Postument ze skośnym wkładem tapicerowanym materiałem typu atlas do wpinania szpilek i innych systemów do ekspozycji obiektów. Dobór materiału na etapie realizacji. Wymiary wkładów na rysunkach.

Ściany malowane na kolor wskazany z palety RAL.

INWESTOR Muzeum Łazienki Królewskie w Warszawie			
TYTUŁ PROJEKTU WYSTAWA ORDERÓW		AUTOR OPRACOWANIA Ewa Paszkiewicz	SKALA 1:50
NAZWA RYSUNKU M_32.01_0		LOKALIZACJA Podchorążówka	
		DATA 05.07.2018	WYDANIE A
		NR. RYSUNKU 29	