



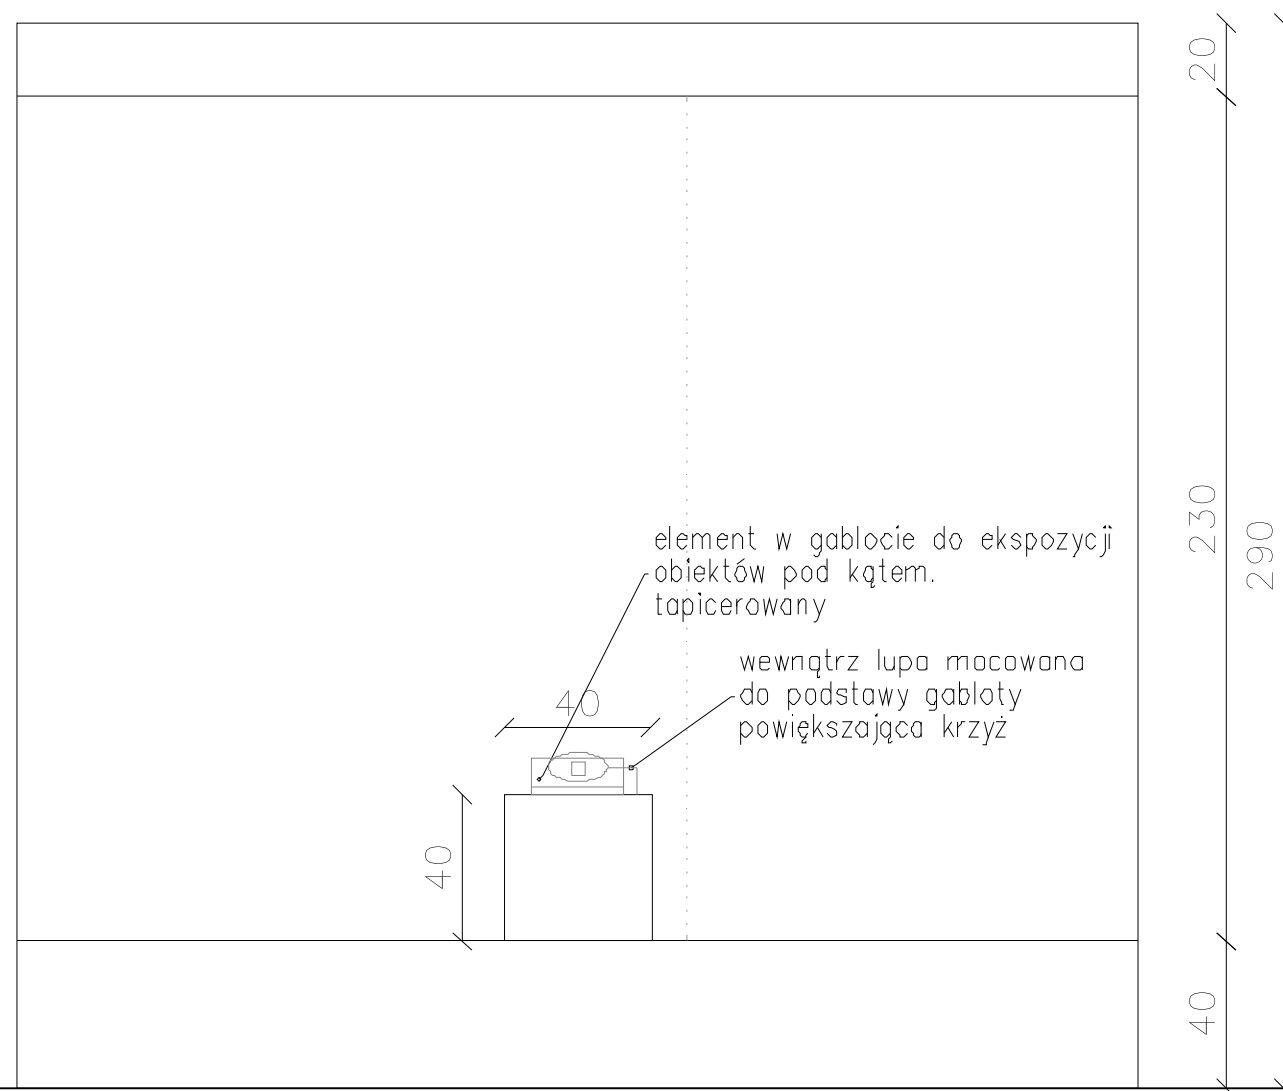

WIDOK A

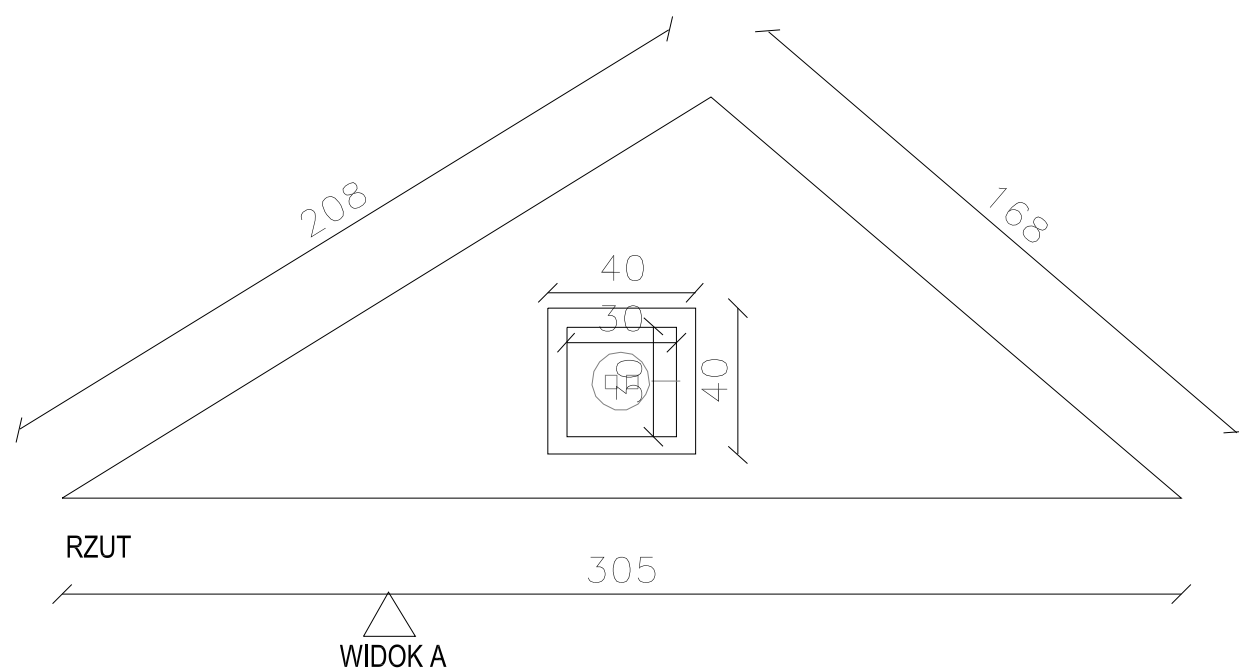

Gablota M-32.01_0 istniejąca z oświetleniem LED.
W gablocie na ścianach zdjęcia, opis (grafika).
Do wykonania dodatkowy postument w gablocie wym. 40x40cm, wys. 70cm z płyty mdf 18mm malowanej lakierem zmniejszającym emisję, malowany na kolor z palety RAL. W plecach postumentu perforacja, wewnątrz zlokalizowane będą żele wilgotnościowe. Postument ze skośnym wkładem tapicerowanym materiałem typu atlas do wpinania szpilek i innych systemów do ekspozycji obiektów. Dobór materiału na etapie realizacji. Wymiary wkładów na rysunkach.

Ściany malowane na kolor wskazany z palety RAL.

INWESTOR Muzeum Łazienki Królewskie w Warszawie			
TYTUŁ PROJEKTU WYSTAWA ORDERÓW		AUTOR OPRACOWANIA Ewa Paszkiewicz	SKALA 1:50
NAZWA RYSUNKU M_32.01_0		LOKALIZACJA Podchorążówka	
DATA 27.07.2018		WYDANIE B	NR. RYSUNKU 29