


TABLICA TEgar

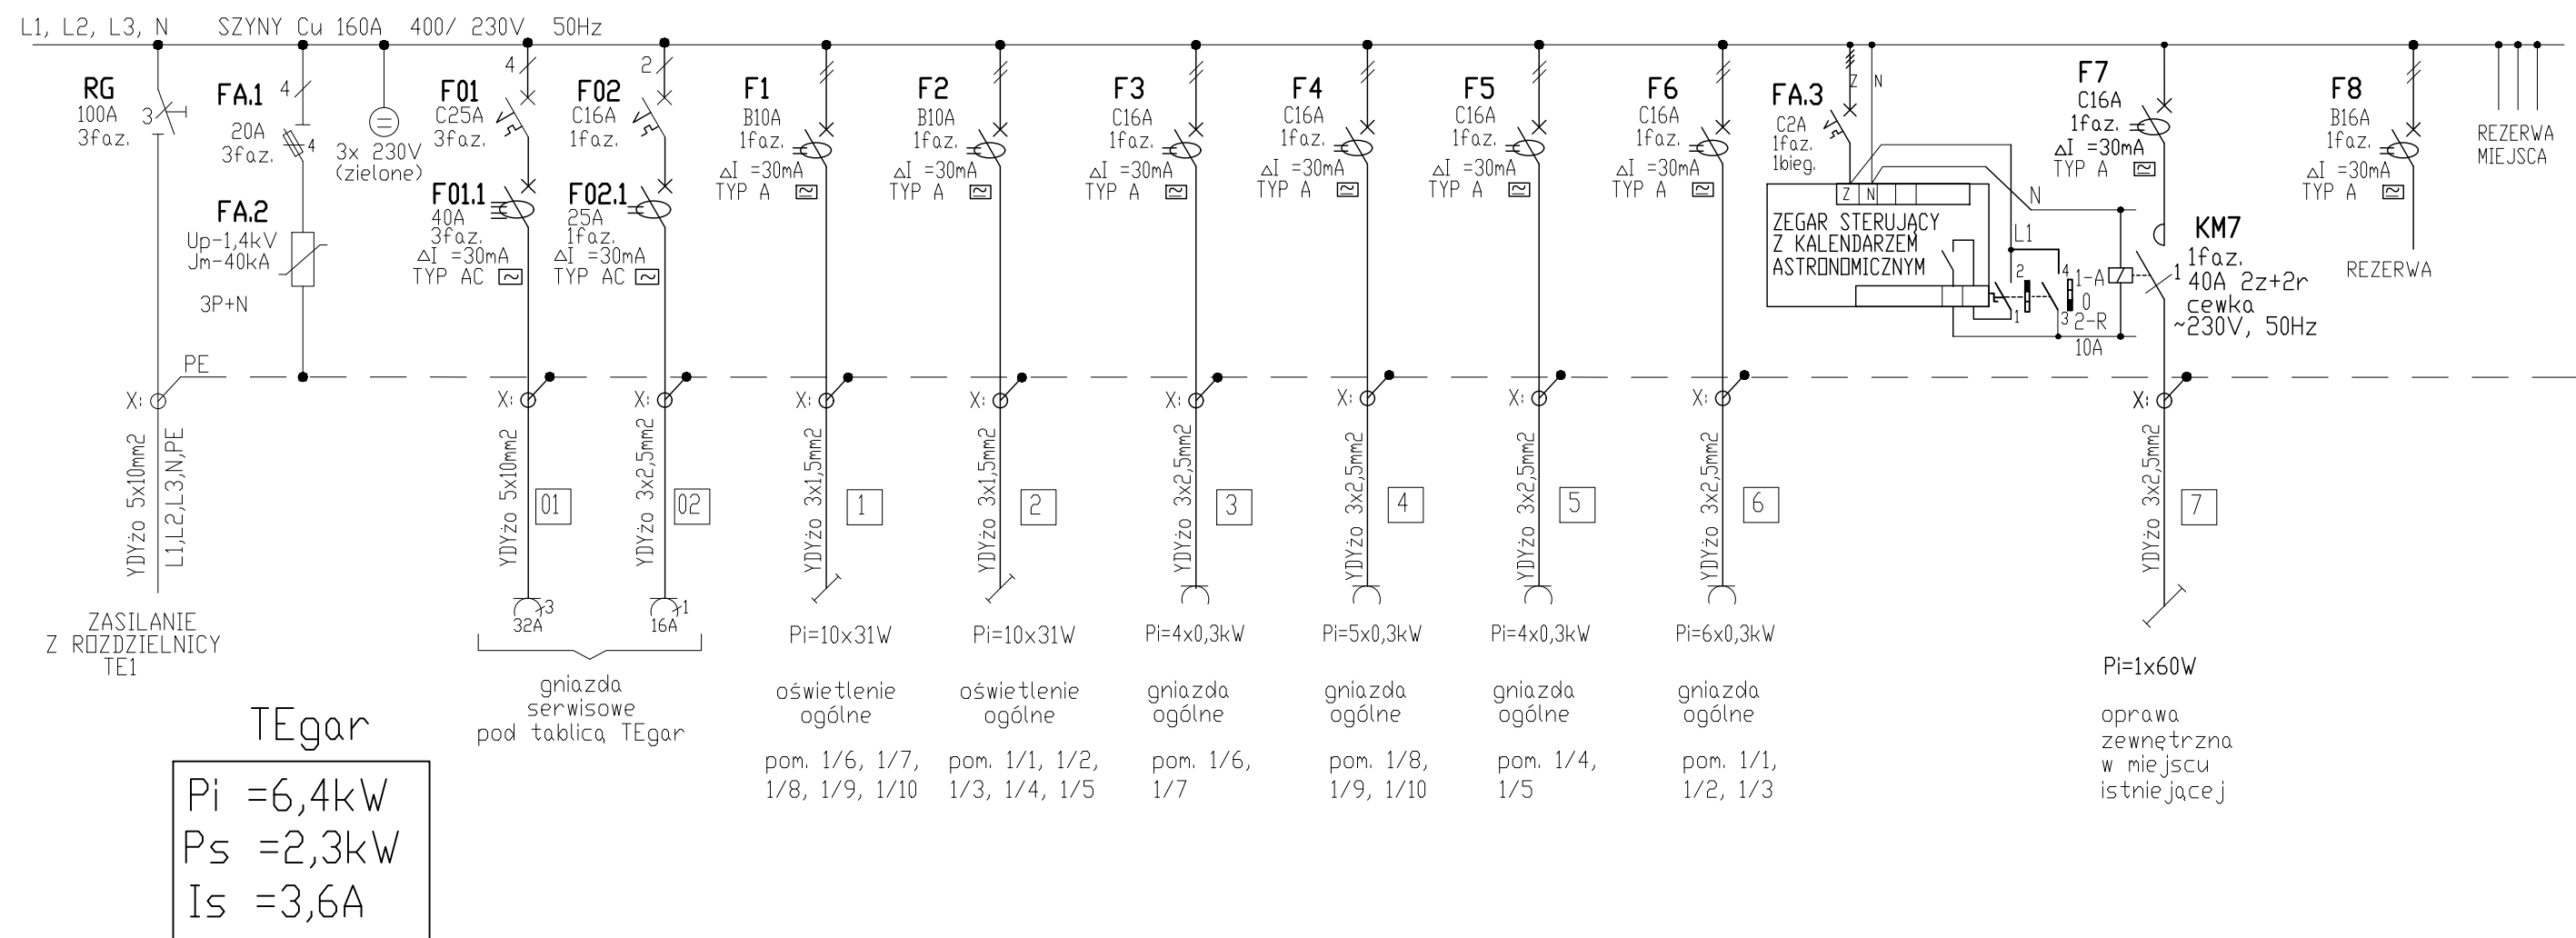

UWAGI:

- W tablicy zastosować aparaturę jednego producenta.
- Rozdzielnica 3x18 modułów, natynkowa, IP-44.

OCHRONA PRZED DOTYKIEM POŚREDNIM
SAMOCZYNNNE WYŁĄCZANIE ZASILANIA

UKŁAD SIECI TN-S

JEDNOSTKA PROJEKTOWA: JL-PROJEKT 01-684 Warszawa, ul. Klaudyń 12/167, mail: jlprojekt22@gmail.com tel./fax (22) 819 03 25, 501 388 400, 501 863 625				
OBIEKT:	GARAŻE PRZYŁĘGŁE DO BUDYNKU DAWNEJ OBERŻY W ŁAZIENKACH KRÓLEWSKICH W WARSZAWIE			
INWESTOR:	MUZEUM ŁAZIENKI KRÓLEWSKIE - ZESPÓŁ PAŁACOWO - OGRODOWY UL. AGRYKOLI 1 W WARSZAWA			
OPRACOWANIE:	PROJEKT BUDOWLANO-WYKONAWCZY REMONTU ODTWORZENIOWEGO INSTALACJI ELEKTRYCZNEJ W GARAŻACH			
TEMAT RYS:	SCHEMAT TABLICZY TEgar			
PROJEKTANT:	mgr inż. Jacek Łuczak upr nr Wa-87/02			
Nr opracowania	Nr rys.	Il. rysunków	Data:	Skala:
Proj. bud.-wyk.	E-5	-	04.2018	-