


WYKAZ STOLARKI DRZWIOWEJ

TYP	D1		D2 / D2n				D2p EI 30		D3 / D3n				D4		D5		D6p EI 30		D7p EI 30		D8p EI 30		W1/W2					
	DRZWI WEWNĘTRZNE		DRZWI WEWNĘTRZNE				DRZWI WEWNĘTRZNE PPOŻ EI30		DRZWI WEWNĘTRZNE				DRZWI WEWNĘTRZNE		DRZWI WEWNĘTRZNE PPOŻ EI30		DRZWI WEWNĘTRZNE PPOŻ EI30		DRZWI WEWNĘTRZNE PPOŻ EI30		WROTA ZEWNĘTRZNE							
OPIS	Drzwi drewniane płycinowo -ramowe dwuskrzydłowe		Drzwi drewniane płycinowe jednoskrzydłowe wariant D2n - z futryną nakładaną				Drzwi drewniane płycinowe jednoskrzydłowe wariant D2p -przeciwpożarowe		Drzwi drewniane płycinowe jednoskrzydłowe łożeniowe ze szczeliną nawiewną wariant D3n - z futryną nakładaną				Drzwi drewniane płycinowe jednoskrzydłowe łożeniowe ze szczeliną nawiewną		Drzwi drewniane płycinowe jednoskrzydłowe z nadświetlem		Drzwi pełne gładkie ppoż.		Drzwi pełne gładkie ppoż.		Drzwi pełne gładkie ppoż.		WROTA WÓZOWNI WEWNĘTRZNE - przesłone w konstrukcji stalowej ciepłej, dwuskrzydłowe z nadświetlem o tuku kosowym ZEWNĘTRZNE - drewniane ramowe, dwuskrzydłowe o tuku kosowym					
SCHEMAT																												
	WYMIARY W ŚWIETLE OŚCIEŻNICY	s	160	D2 90		D2n 90		D2n 90		D3 90		D3n 90		90		90		90		85		85						
WYMIARY W ŚWIETLE MURU (w tynku)	H		250	200		200		200		200		200		180		200+6+38(244)		200		134		134						
		S <sub>m</sub>	175	105		105		105		105		105		105		105		105		100		100						
KIERUNEK OTWIERANIA	L	P	207		207		207		207		207		187		251		207		141		141							
			H <sub>m</sub>	257	207		207		207		207		207		187		251		207		141		141					
PIWNICA			-	-	1	-	-	2	-	-	2	-	-	-	-	-	-	1	1	-	-	-	-					
PARTER	1		4	1	-	-	-	-	1	3	-	1	-	-	-	-	-	-	-	-	-	-	-					
PIĘTRO			-	3	-	-	-	-	1	1	-	-	-	1	-	1	-	-	-	1	-	1	-	1				
RAZEM ILOŚĆ SZTUK	1		8		4		1		2		2		6		4		2		3		1		1					
OKUCIA	OKUCIA skrzydła drzwiowe: - zawiasy czopowe wpuszczane z nakładką - 6 kompl. - klamka jednoskrzydłowa z szyldem prostym - dobór w N.A. - zamek wg wymagań Inwestora - blokada skrzydeł w stanie otwartym i zamkniętym. - zamek systemowy ukryty w ramiaku.		OKUCIA : - zawiasy czopowe wpuszczane z nakładką - 6 kompl. - klamka jednoskrzydłowa z szyldem prostym - dobór w N.A.				OKUCIA : - zawiasy czopowe wpuszczane z nakładką - 6 kompl. - klamka jednoskrzydłowa z szyldem prostym - dobór w N.A. - drzwi wyposażone w samozamykacz		OKUCIA : - zawiasy czopowe wpuszczane z nakładką - 6 kompl. - klamka jednoskrzydłowa z szyldem prostym - dobór w N.A.				OKUCIA : - zawiasy czopowe wpuszczane z nakładką - 6 kompl. - klamka jednoskrzydłowa z szyldem prostym - dobór w N.A.		OKUCIA : - zawiasy czopowe wpuszczane z nakładką - 6 kompl. - klamka jednoskrzydłowa z szyldem prostym - dobór w N.A.		OKUCIA : - okucia systemowe niewidoczne - klamka jednoskrzydłowa z szyldem prostym - dobór w N.A. - drzwi wyposażone w samozamykacz		OKUCIA : - okucia systemowe niewidoczne - klamka jednoskrzydłowa z szyldem prostym - dobór w N.A. - drzwi wyposażone w samozamykacz		OKUCIA : - okucia systemowe niewidoczne - klamka jednoskrzydłowa z szyldem prostym - dobór w N.A. - drzwi wyposażone w samozamykacz							
SZKLENIE															nadświetle szklone szkłem gr 4 mm													
WYKOŃCZENIE			Drzwi malowane w kolorze białym RAL 9002 GRAUWEISS														Drzwi malowane w kolorze białym RAL 9002 GRAUWEISS											
UWAGI OGÓLNE			KONIECZNY OBMIAR OTWORU NA BUDOWIE																									

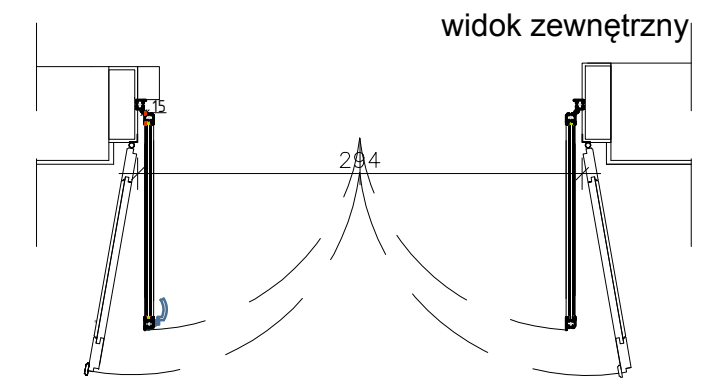

- WYKONAĆ:**
- 6 par WRÓT ZEWNĘTRZNYCH DĘBOWYCH OKUTYCH MALOWANYCH
  - 6 PAR WRÓT WEWNĘTRZNYCH TERMICZNYCH SZKLONYCH PAKIETEM SPECJALNYM W PROFILACH STALOWYCH TERMOIZOALCYJNYCH
- WG RYSUNKU NR 21 I 22 ORAZ OPISU

**UWAGA:**  
Przed przystąpieniem do prac sprawdzić wymiary, szczególnie grubość tynków i właściwe otwory w murze.  
Detale wrębów przyglowych niewidocznych oraz profili aluminiowych wg Producenta.

NIE ZAWĘŻAĆ ŚWIATŁA DRZWI.  
UZGODNIĆ STOSOWANE OKUCIA ORAZ SPOSÓB WYKOŃCZENIA, ZABEZPIECZENIA I KOLORYSTYKĘ - Z NADZOREM AUTORSKIM I INWESTORSKIM.

Prace wykonywać zgodnie z zasadami sztuki budowlanej.  
Wszelkie zmiany uzgodnić z nadzorem autorskim.

Projekt stolarki rozpatrywać razem z rysunkami detali i opisem technicznym.

WYMIARY SPRAWDZIĆ NA BUDOWIE.  
ODSTĘPSTWA ZGŁASZAĆ W TRYBIE N.A.

PRACOWNIA PROJEKTOWA <b>ARCHITEKTURA &amp; detal</b>			
01-494 WARSZAWA, OSMAŃCZYKA 20/208 * tel. (22) 746 20 40 * tel. +48 600 221 337 * NIP 523 199 68 00 * REGON 146436877			
INWESTOR		Muzeum Łazienki Królewskie w Warszawie Letnia Rezydencja króla Stanisława Augusta	
OBIEKT		BUDYNEK STAJNI KUBICKIEGO na terenie FOLWARKU Park Muzeum Łazienki Królewskie ul. Agrykola 1, 00-460 Warszawa Dz. ew. nr 4, obręb nr: 5-06-16, Dz. Śródmieście M. St. Warszawy KATEGORIA OBIEKTU - IX BUDYNEK KULTURY - MUZEUM	
PROJEKT		<b>PROJEKT BUDOWLANO - WYKONAWCY PRZEBUDOWY, REMONTU I ADAPTACJI</b>	
BRANŻA/OPRACOWANIE		TOM 1 BRANŻA ARCHITEKTONICZNA	
TYTUŁ RYSUNKU		ZESTAWIENIE STOLARKI DRZWIOWEJ	
ARCHITEKTURA		mgr inż. arch. DOROTA ŚLIWIŃSKA upr. bud. nr MA/051/05 inż. Jadwiga Rembiewska	
SPRAWDZAJĄCY		mgr inż. arch. ANNA SŁOMSKA upr. bud. nr MA/081/04	
SKALA 1: 50		DATA MARZEC 2017 r.	ILUŚĆ RYS. 34 NR RYS. 20