



WYKAZ PROJEKTOWANEGO WYPOSAŻENIA TOALETY MĘSKIEJ

	lustro uchylne fazowane 65X75 szerokość fazowania 20 mm	3 sztuki
	umywalka owalna nablutowa 65x45	3 sztuki
	miska wc wisząca 53 cm	3 sztuki
	pisuar biały	2 sztuki
	przegroda międzypisuarowa biała 70x40	1 sztuka
	suszarka do rąk kieszeniowa 30x21,5x 75 cm	1 sztuka
	pojemnik na papier toaletowy	3 sztuki
	bateria umywalkowa czasowa ścienna	3 sztuki
	podajnik ręczników papierowych naścienny 27,5 x 35,5 x 10 cm, poj. 500 szt. "Z"	1 sztuki
	kosz naśmięci z uchylną kłapą 38 x 68 x 25 cm	2 sztuki

UWAGA: mieszacze do bateri czasowych należy umieścić w miejscu niewidocznym pod blatem

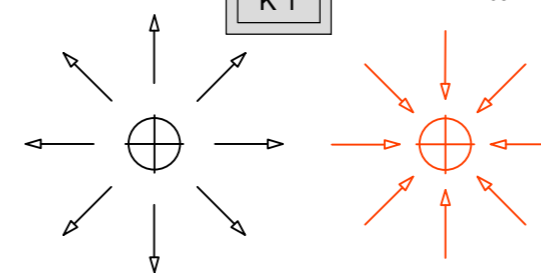

nawiew i wyciąg wg PB-W ISNTALCJI SANITARNYCH rozmieszczenie na rys. sufitów nr 05.

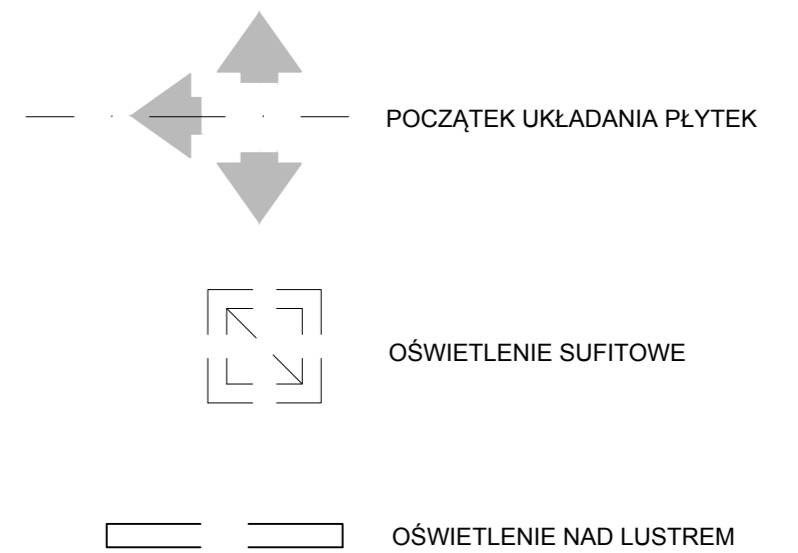

UWAGI:

- ROZPATRYWAĆ Z OPISEM TECHNICZNYM.
- STOLARKA WG RYSUNKÓW 20, 23,24.
- WSZELKIE NIEZGODNOŚCI NALEŻY UZGADNIAĆ Z PROJEKTANTAMI W TRYBIE NADZORU AUTORSKIEGO.
- PRZED PRZYSTAPIENIEM DO PRAC WYMIARY NALEŻY SPRAWDZIĆ W NATURZE.
- OSTATECZNY DOBÓR PRZYBORÓW SANITARNYCH, OPRAW OŚWIETLENIOWYCH I MATERIAŁÓW W TRYBIE NADZORU AUTORSKIEGO.
- WIDOCZNE ELEMENTY PODŁĄCZENIA UMYWALEK ZE STALI NIERDZEWNEJ LUB CHROMOWANE

PRACOWNIA PROJEKTOWA ARCHITEKTURA & detal		
01-494 WARSZAWA, OSMAŃCZYŃKA 20/306 * tel. (22) 746 20 40 * tel. +48 600 221 337 * NIP 525 199 83 00 * REGON 140438877		
Dorota Śliwińska		
INWESTOR	Muzeum Łazienki Królewskie w Warszawie Letnia Rezydencja króla Stanisława Augusta	
OBIEKT	BUDYNEK STAJNI KUBICKIEGO na terenie FOLWARKU Park Muzeum Łazienki Królewskie ul. Agrykola 1, 00-460 Warszawa Dz. ew. nr 4, obręb nr: 5-06-16, Dz. Śródmieście M. St. Warszawy KATEGORIA OBIEKTU - IX BUDYNEK KULTURY - MUZEUM	
PROJEKT	PROJEKT BUDOWLANO - WYKONAWCZY PRZEBUDOWY, REMONTU I ADAPTACJI	
BRANŻA/OPRACOWANIE	TOM 1 BRANŻA ARCHITEKTONICZNA	
TYTUŁ RYSUNKU	PIWNICA TOAleta MĘSKA pom. P4a; P4b RZUT	
ARCHITEKTURA	mgr inż. arch. DOROTA ŚLIWIŃSKA upr. bud. nr MA/051/05 inż. JADWIGA REMBIEWSKA	
SPRAWDZAJĄCY	mgr inż. arch. ANNA SŁOMSKA upr. bud. nr MA/081/04	
SKALA 1:20	DATA marzec 2017 r.	ILOŚĆ RYS. 34 NR RYS. 28