

 



WYKAZ PROJEKTOWANEGO WYPOSAŻENIA TOALETY DLA NIEPEŁNOSPRAWNYCH

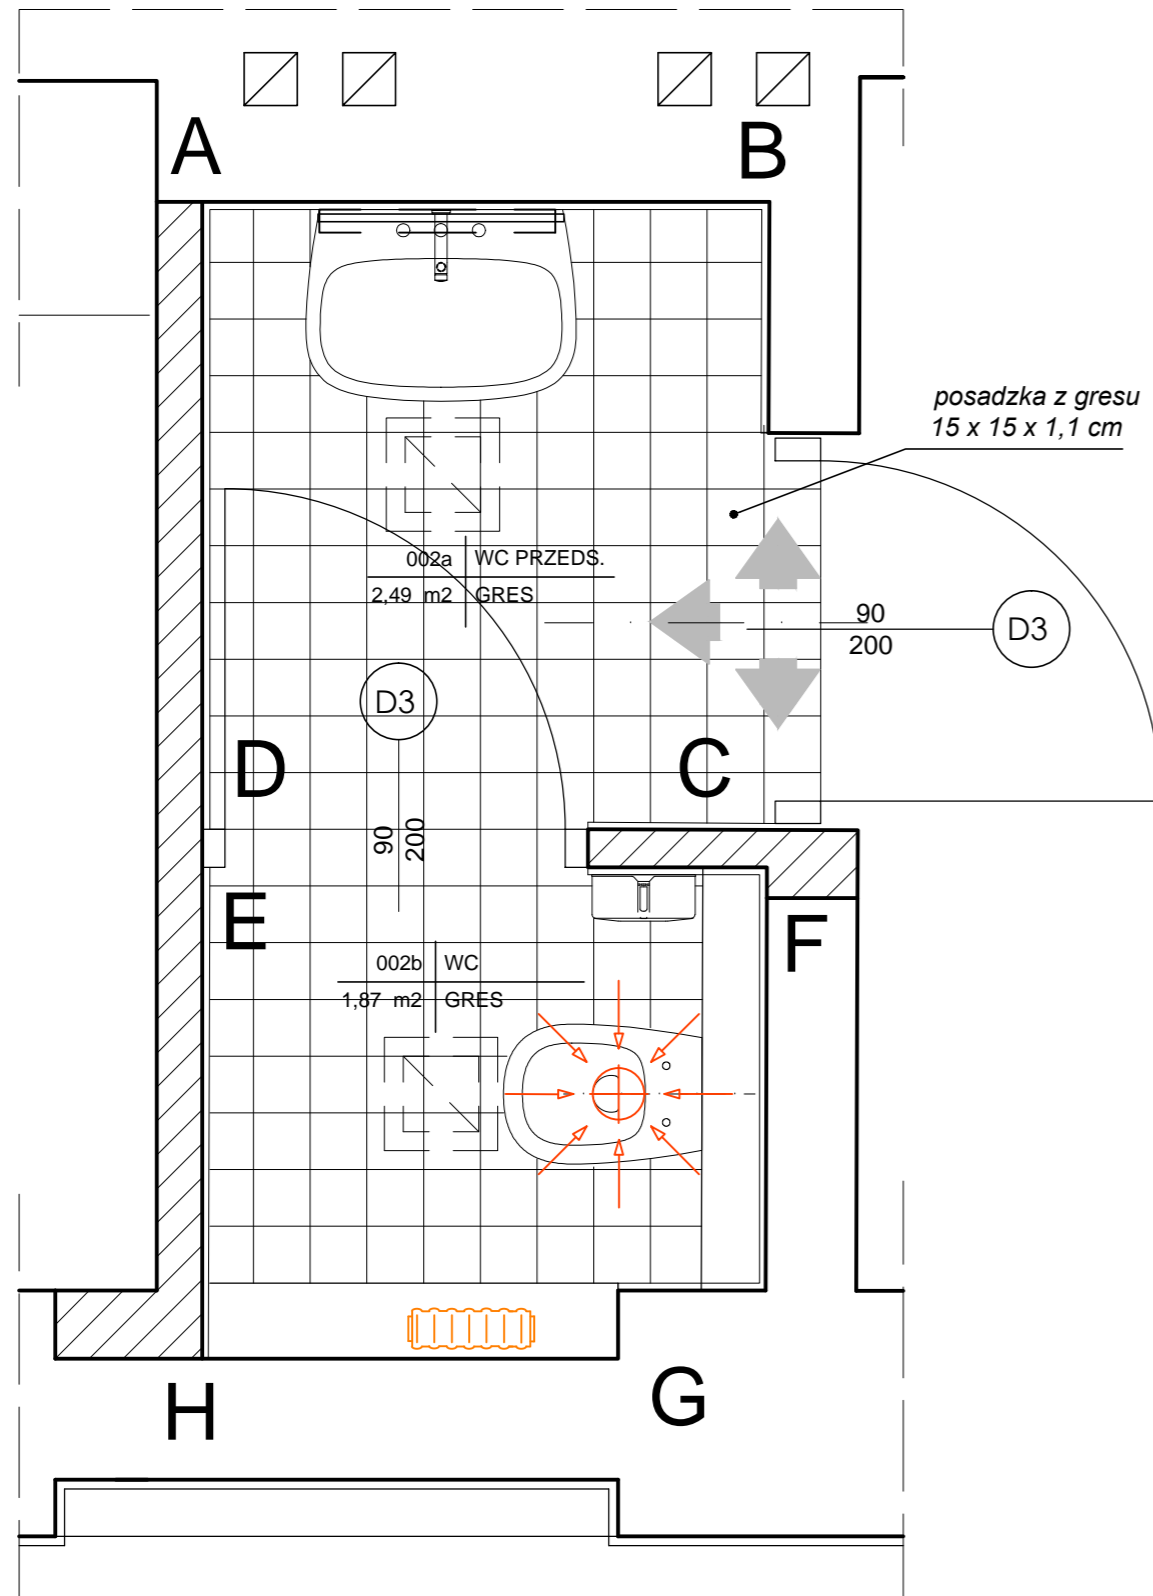

lustro uchylne fazowane 65X75
szerokość fazowania 20 mm 3 sztuki

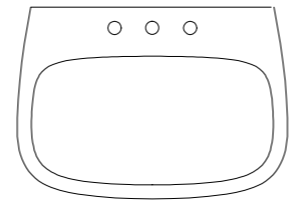

umywalka wisząca 65x45 1 sztuki

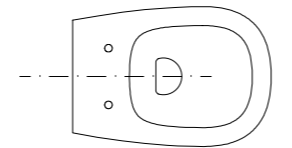

miska wc wisząca 53 cm 3 sztuki




pojemnik na papier toaletowy 3 sztuki





bateria umywalkowa czasowa ścienna 3 sztuki




podajnik ręczników papierowych naścienny
27,5 x 35,5 x 10 cm, poj. 500 szt. "Z" 1 sztuki

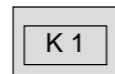


kosz na śmieci z uchylną klapą 38 x 68 x 25 cm 2 sztuki

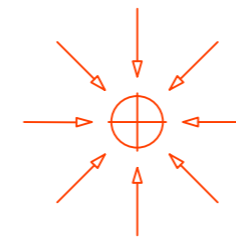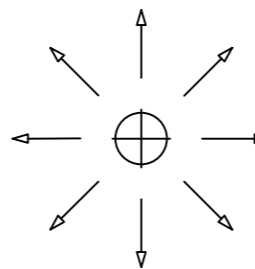


nawiew i wyciąg wg PB-W ISNTALCJI SANITARNYCH
rozміщення na rys. sufitów nr 05.

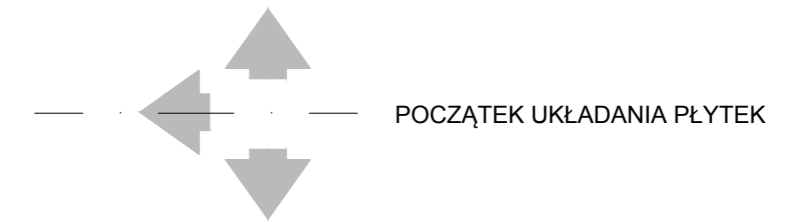

POCZĄTEK UKŁADANIA PŁYTEK

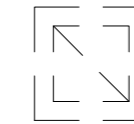

OŚWIETLENIE SUFITOWE

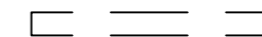

OŚWIETLENIE NAD LUSTREM

UWAGI:

- ROZPATRYWAĆ Z OPISEM TECHNICZNYM.
- STOLARKA WG RYSUNKÓW 20, 23,24.
- WSZELKIE NIEZGODNOŚCI NALEŻY UZGADNIAĆ Z PROJEKTANTAMI W TRYBIE NADZORU AUTORSKIEGO.
- PRZED PRZYSTAPIENIEM DO PRAC WYMIARY NALEŻY SPRAWDZIĆ W NATURZE.
- OSTATECZNY DOBÓR PRZYBORÓW SANITARNYCH, OPRAW OŚWIETLENIOWYCH I MATERIAŁÓW W TRYBIE NADZORU AUTORSKIEGO.
- WIDOCZNE ELEMENTY PODŁĄCZENIA UMYWALEK ZE STALI NIERDZEWNEJ LUB CHROMOWANE

PRACOWNIA PROJEKTOWA ARCHITEKTURA & detal 01-494 WARSZAWA, OSMAŃCZYKA 20/308 * tel. (22) 746 20 40 * tel. +48 600 221 337 * NIP 525 199 83 00 * REGON 140438877 Dorota Śliwińska			
INWESTOR	Muzeum Łazienki Królewskie w Warszawie Letnia Rezydencja króla Stanisława Augusta		
OBIEKT	BUDYNEK STAJNI KUBICKIEGO na terenie FOLWARKU Park Muzeum Łazienki Królewskie ul. Agrykoła 1, 00-460 Warszawa Dz. ew. nr 4, obręb nr: 5-06-16, Dz. Śródmieście M. St. Warszawy KATEGORIA OBIEKTU - iX BUDYNEK KULTURY - MUZEUM		
PROJEKT	PROJEKT BUDOWLANO - WYKONAWCZY PRZEBUDOWY, REMONTU I ADAPTACJI		
BRANŻA/ OPRACOWANIE	TOM 1 BRANŻA ARCHITEKTONICZNA		
TYTUŁ RYSUNKU	PARTER TOALETA DLA PRACOWNIKÓW POM. 002a; 002b RZUT		
ARCHITEKTURA	mgr inż. arch. DOROTA ŚLIWIŃSKA upr. bud. nr MA/051/05 inż. JADWIGA REMBIEWSKA		
SPRAWDZAJĄCY	mgr inż. arch. ANNA SŁOMSKA upr. bud. nr MA/081/04		
SKALA 1:20	DATA marzec 2017 r.	ILOŚĆ RYS. 34	NR RYS. 33