



PRZEKRÓJ 2-2

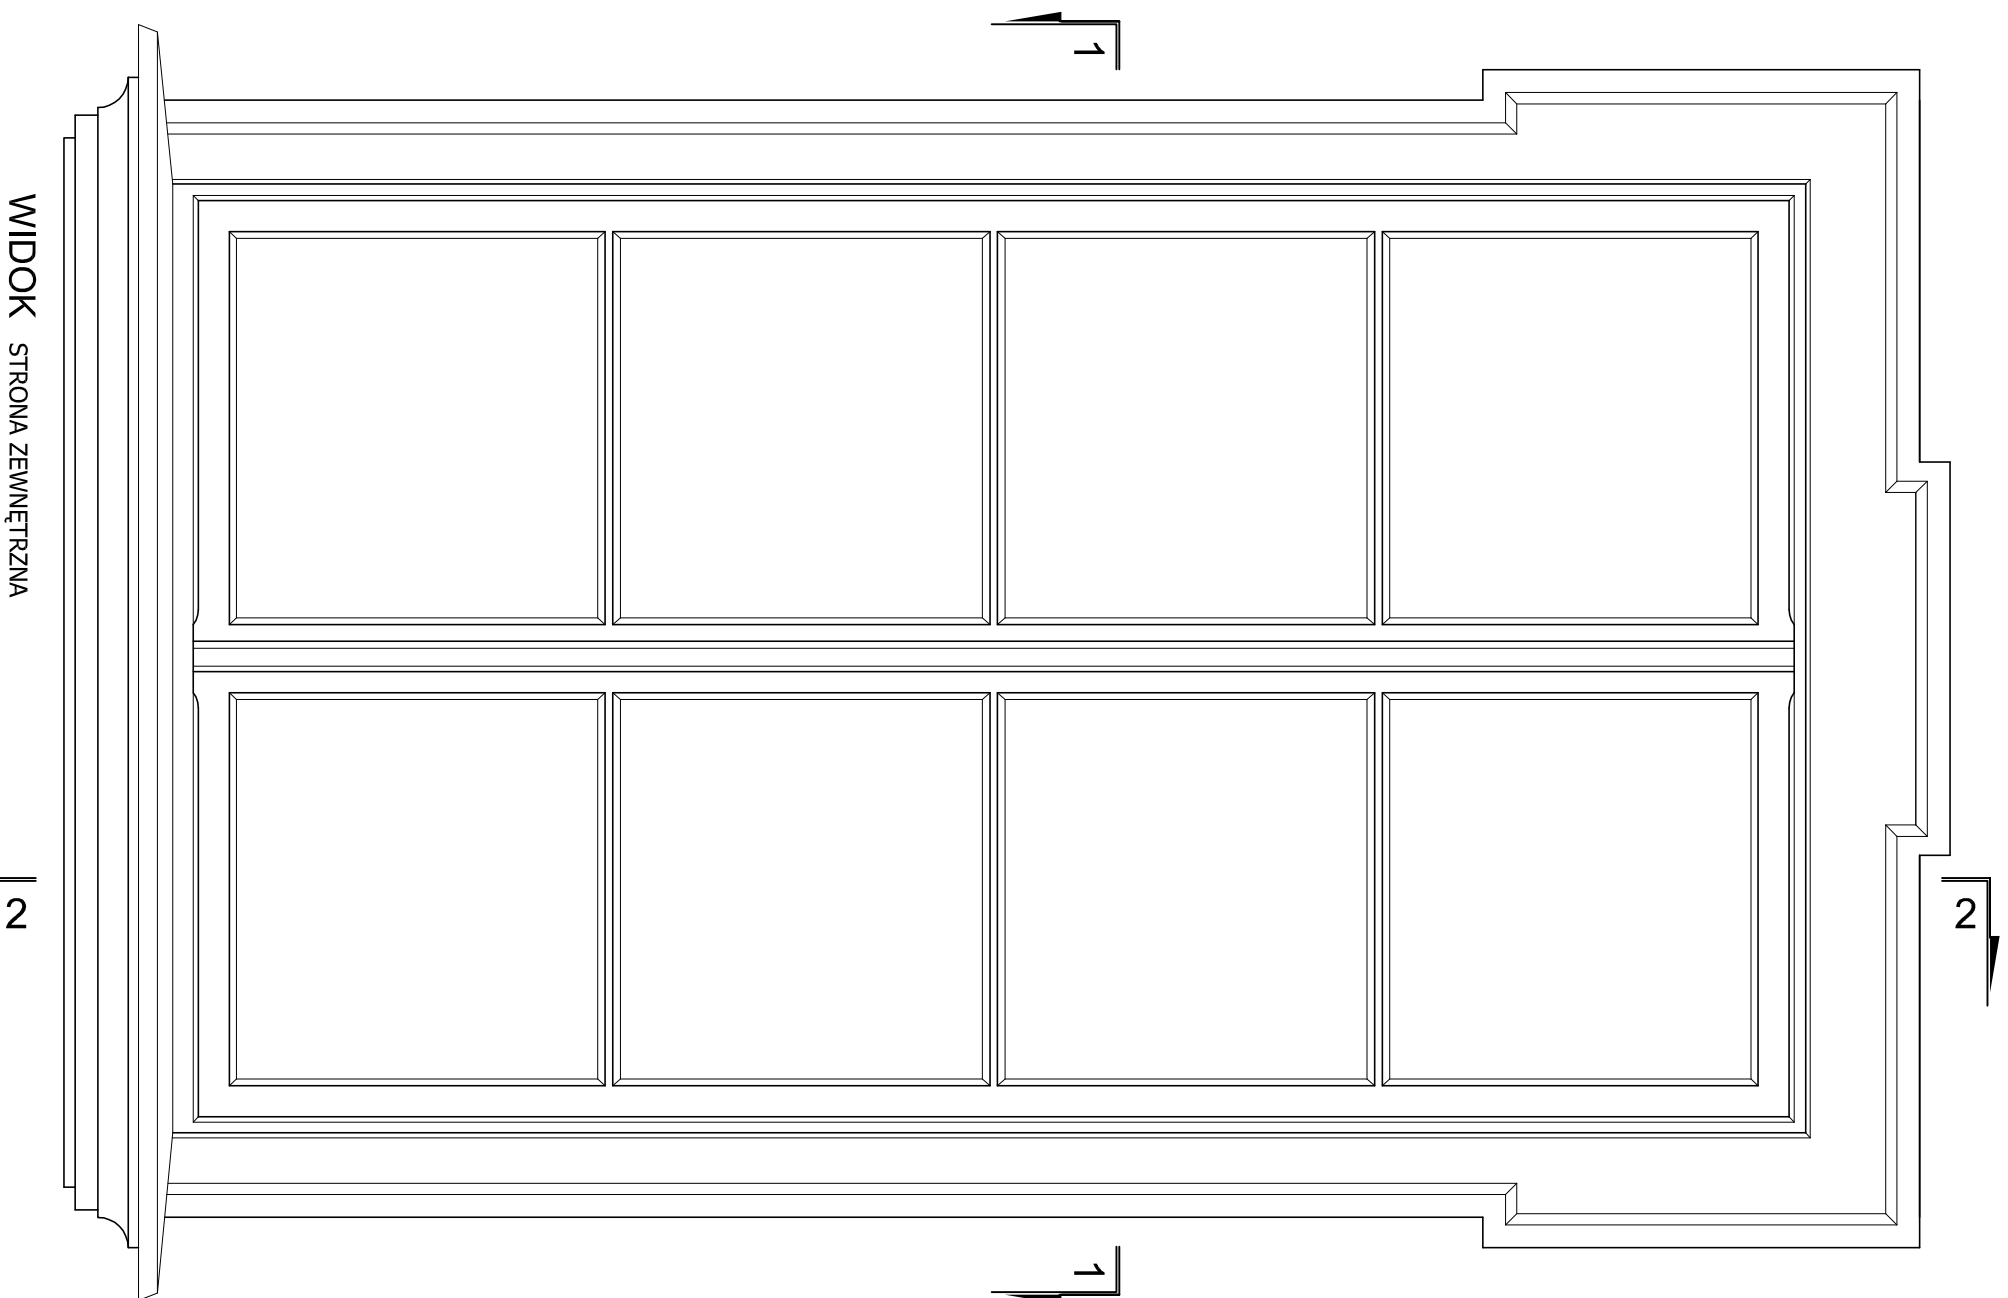

WIDOK STRONA ZEWNĘTRZNA

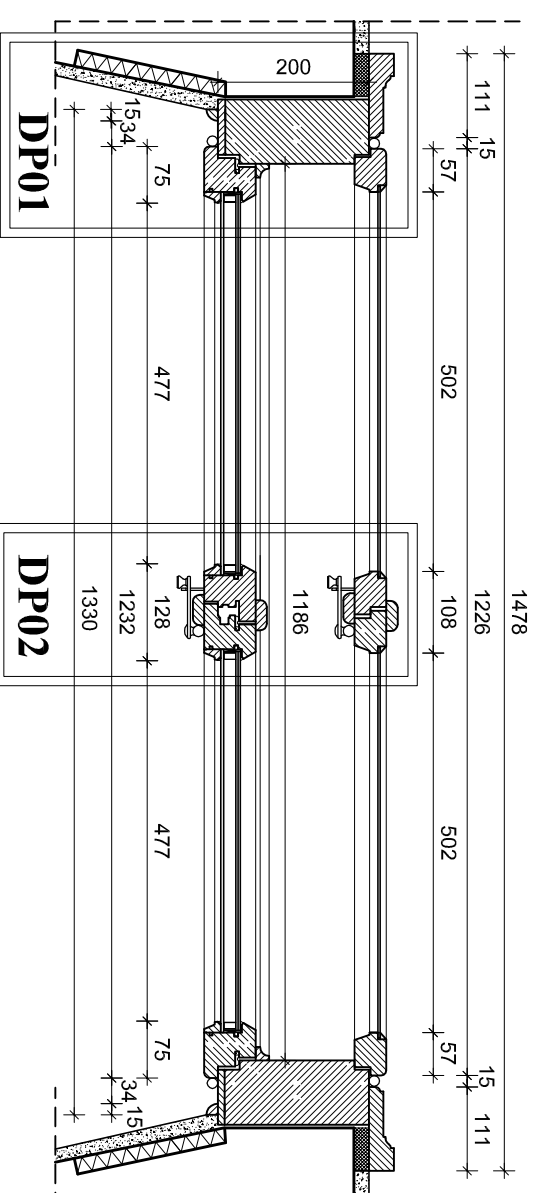

PRZEKRÓJ 1-1

OKNO TYPU O1 - szt. 4 -

Okno ościeżnicowe podwójne, dwudzielne, rozwierane. Okno modernizowane: ościeżnica i skrzydła zewnętrzne otwierane na zewnątrz - do konserwacji lub odhonorzenia, skrzydła wewnętrzne otwierane do wewnątrz - nowe, profilowane opaski zewnętrzne do konserwacji.

Nowe ramniki z drewna sosnowego kl. I, klejone 3-warstwowo, łączone na złącza siólariskie.

Po końcowym przeszlifowaniu i oczyszczeniu z kurzu zabezpieczyć preparatem przeciw szkodnikom biologicznym. Szczeliny naklejane, wg rysunków detalu.

Szklenie: W skrzydłach zewn. - szyba pojedyncza float 4mm z powłoką niskoemisyjną od wewnątrz.

W skrzydłach wewn. - pakiet niskoemisyjny z szyb zespolonych z kornarą międzyszybową, grub. 26 mm (4/16/33).

Malowanie okien farbą olejną lub akrylową. Kolorystyka okien i wyróżnienie od zewnętrznych ram okiennych wg opisu technicznego.

Okucia: W skrzydłach zewn. - istniejące historyczne okucia z I poł. XIXw. fi.; zawiasy, zasuwki górne i dolne, zakrętki, haczyki przeciwwiatrowe należy zdekontrować, przeanalizować możliwość ich ponownego

wbudowania we wszystkich 4 kompletach skrzydeł zewn., wyremontować i dostosować do ponownego montażu.

W skrzydłach wewn. - zasuwnica budowana z kłanek stylizowaną na istniejącą zakrętkę. Zawiasy czopowe, dwuczopowe, regulowane SFS

z prostymi osłonkami. Ogranicznik rozwierania z hamulcem ciemnym - ROTO. Nawiewniki wstępne REGEL-air® H (system 14) montowane

parami. Istniejąca kratka do usunięcia.

FRONTON

Pracownia architektoniczno-konserwatorska
03-284 Warszawa, ul. Droczyńskiego 1/5
tel./fax 0-22/675-76-81 - Biuro; tel./fax 0-22/670-1445 - pracownia;
0-502-537-387 - e-mail: prac.fronton@wp.pl; <http://www.biuo.fron.pl>

Investor
MUZEUM ŁAZIENKI KRÓLEWSKIE W WARSZAWIE
ul. Agrykola 1, 00-460 Warszawa

Temat
PROJEKT REMONTU I KONSERWACJI STOLARKI OKIENNEJ
ORAZ DRZWIOWEJ ZEWNĘTRZNEJ W BUDYNKU STAJNI KUBICKIEGO
NA TERENIE MUZEUM ŁAZIENKI KRÓLEWSKIE W WARSZAWIE
NA DZIAŁCE O NR EWIDENCYJNYM 4 W OBRĘBIE 5-06-16

Prace
PROJEKT BUDOWLANY

ARCHITEKTURA:
mgr inż. arch. RAFAŁ PAWŁOWSKI Wa - 236/01 Podpis

mgr inż. arch. MALGORZATA PASTEWKA

mgr inż. arch. PAULINA MALICKA-KAMINSKA

Tytuł rysunku:
PROJEKT STOLARKI
- OKNO TYPU O1.

Warszawa, grudzień 2016

Skala: 1:10
Nr rysunku: A - 02

UWAGA:
PRZED PRZYSTĄPIENIEM DO PRAC SPRAWDZIĆ WYMARIY.
PRACE WYKONYWAĆ ZGODNIE Z ZASADAMI
SZTUKI BUDOWLANEJ.
WSZELKIE ZMIANY UZGODNIĆ Z NADZOREM AUTORSKIM.