




DP01

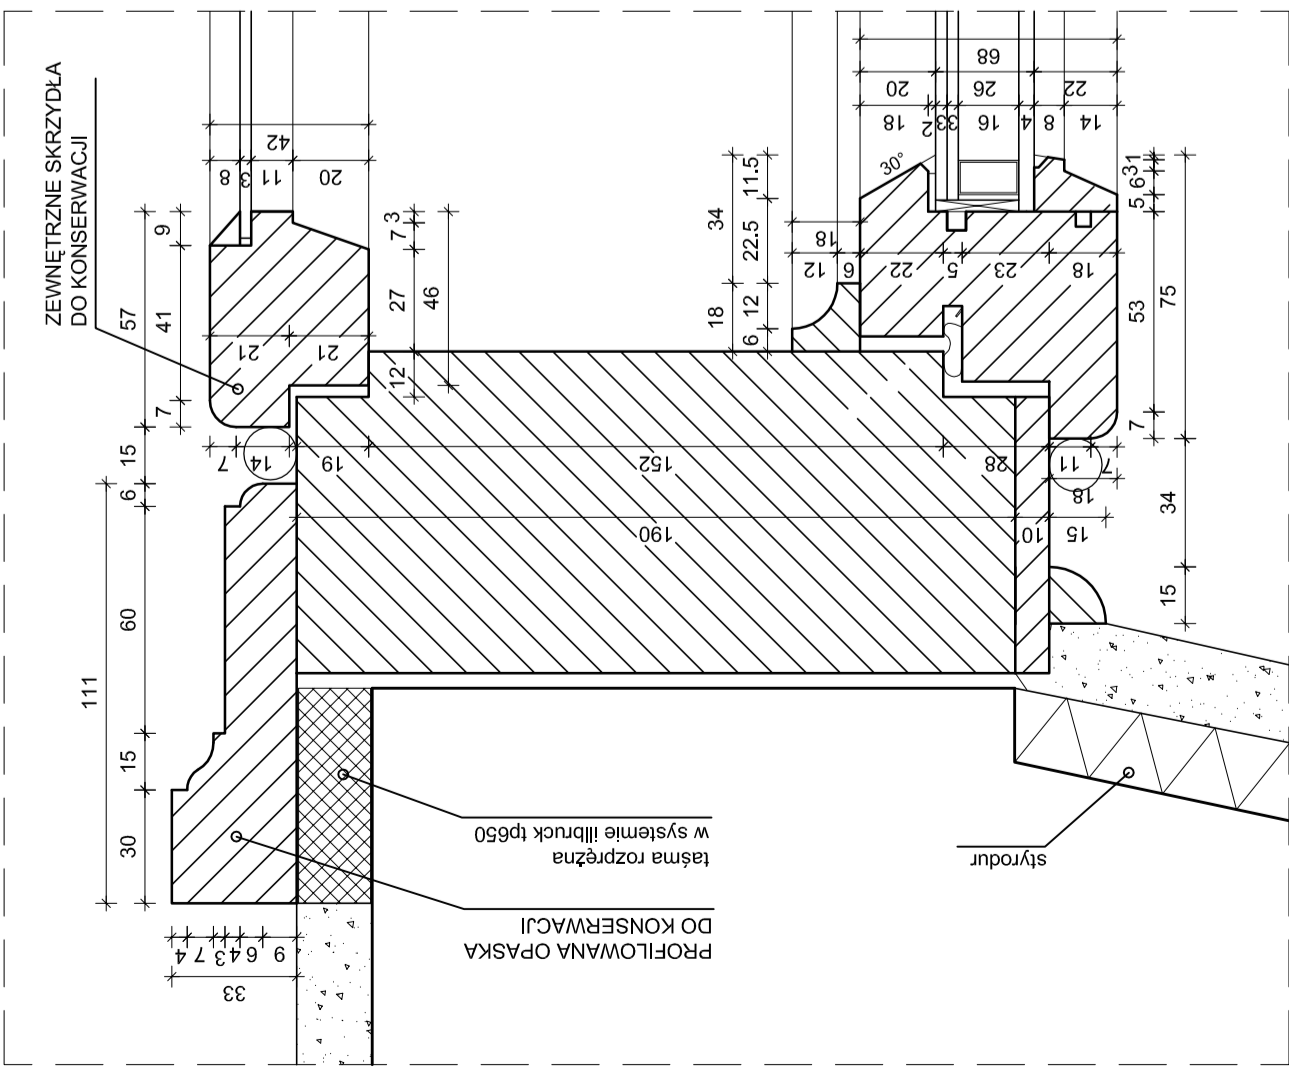


DP02

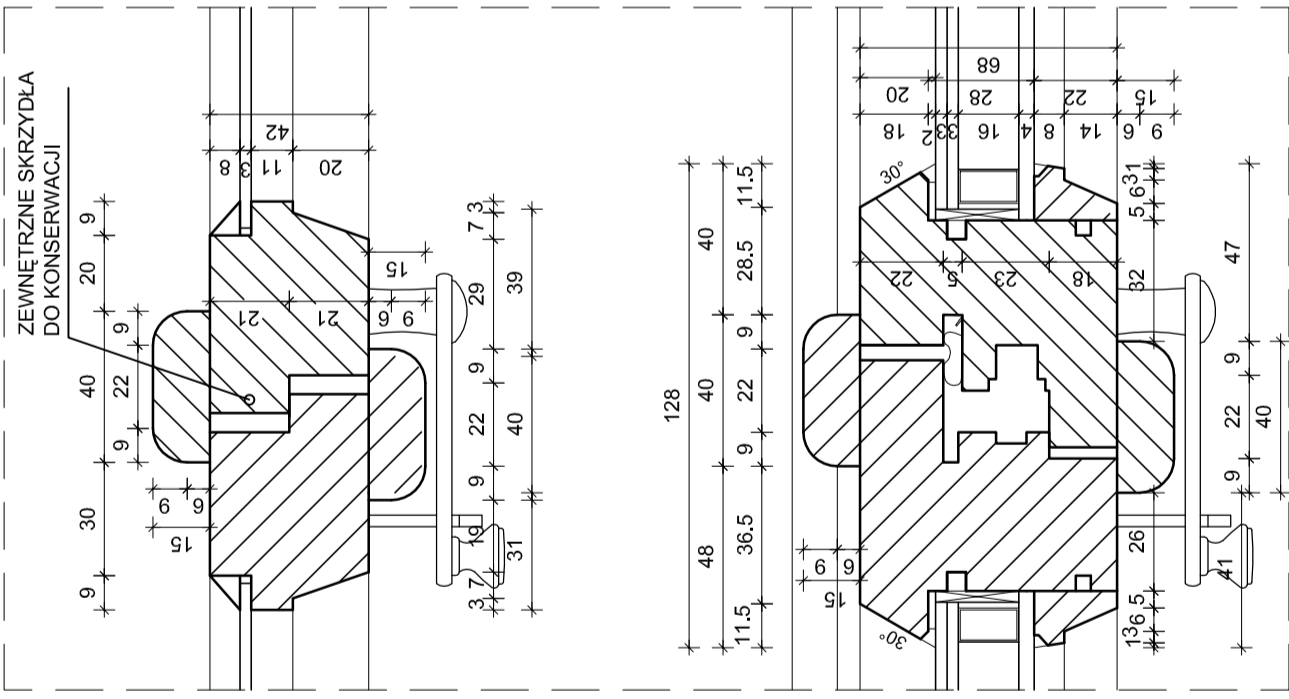


DP03

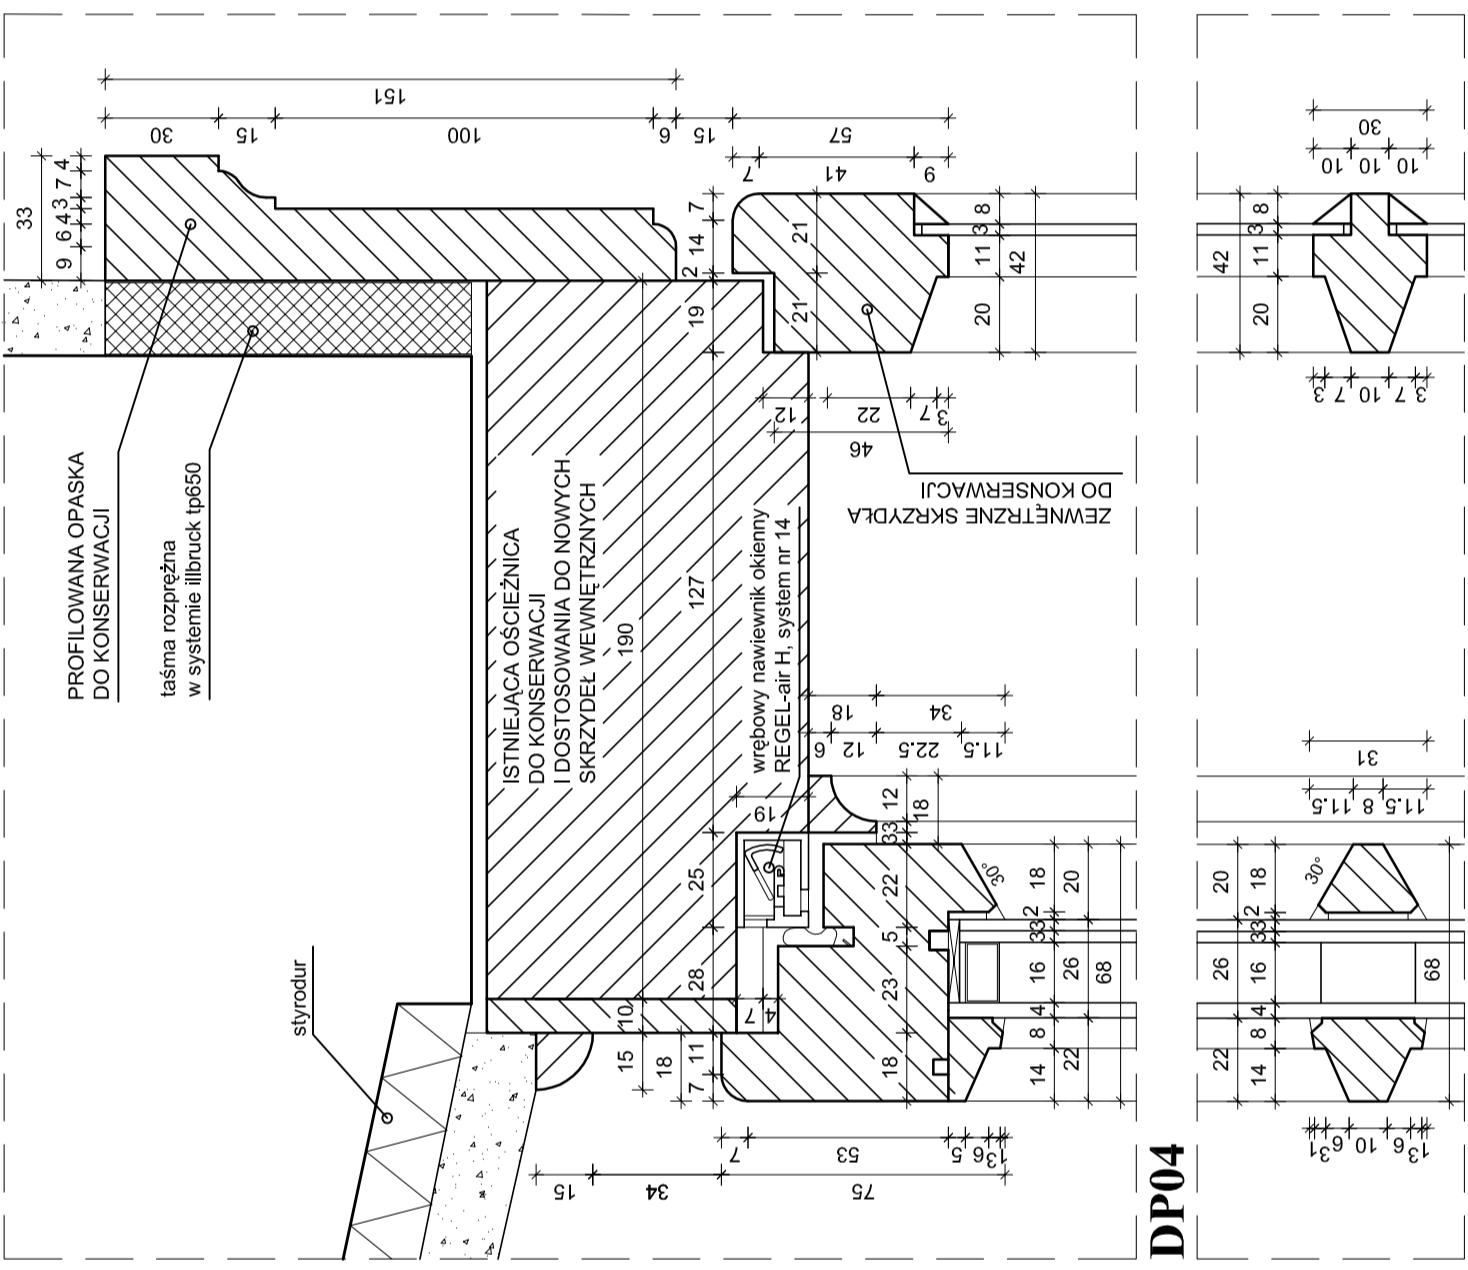

DP05

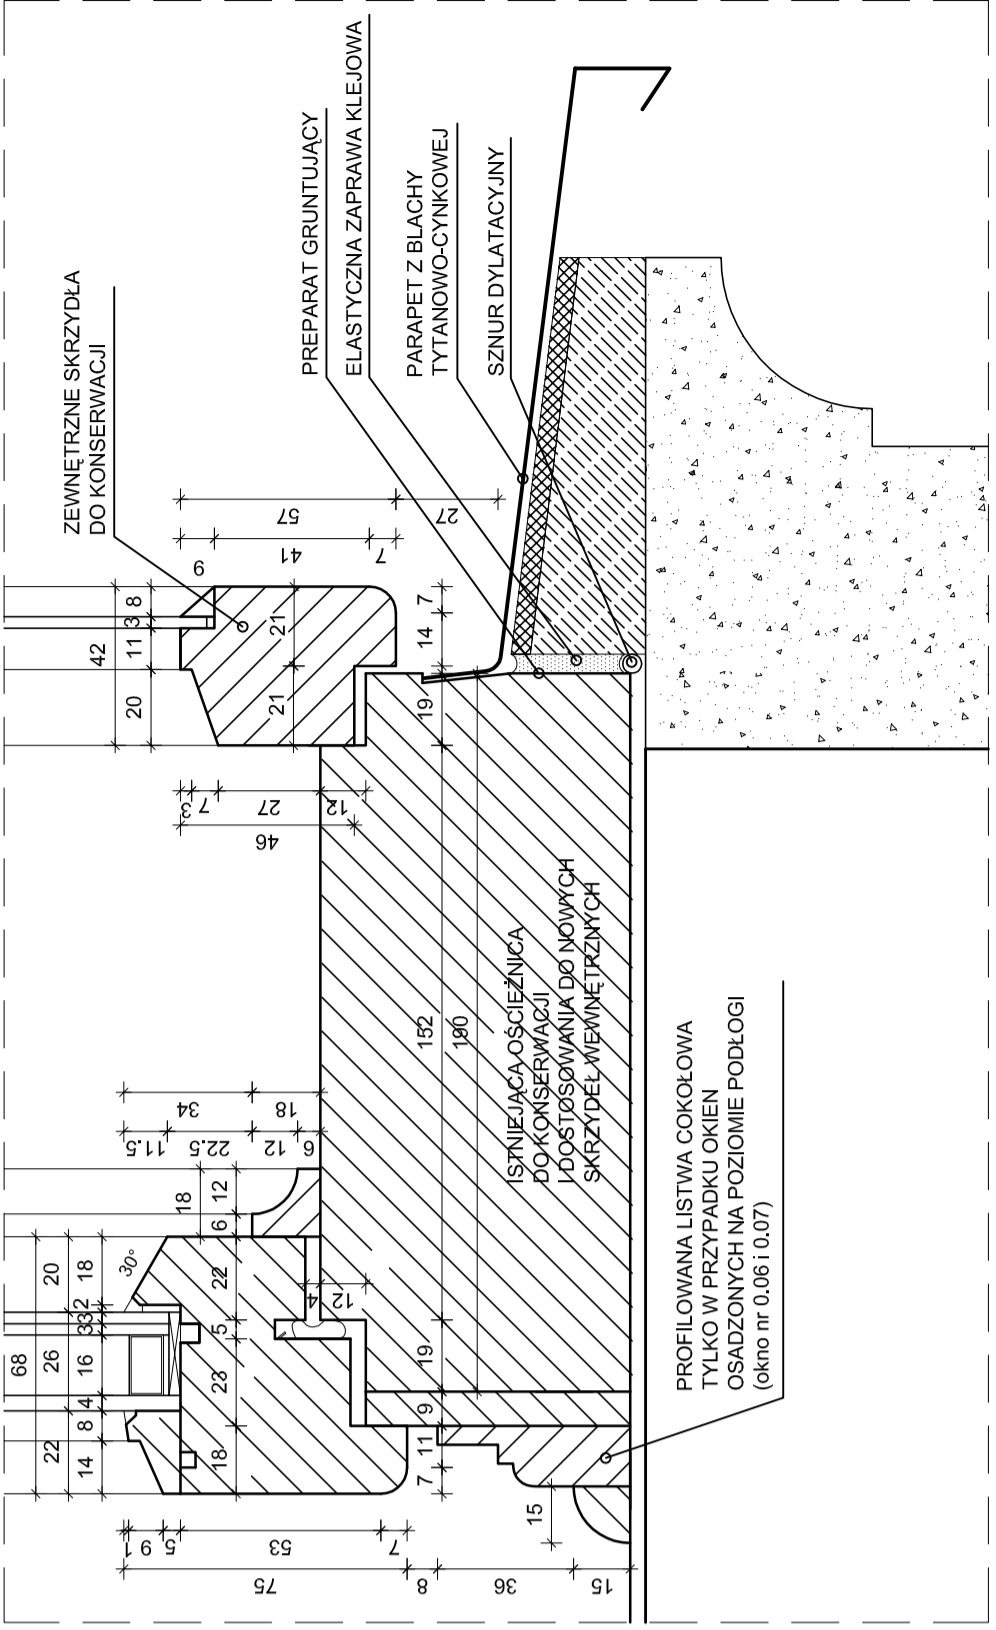

DP04

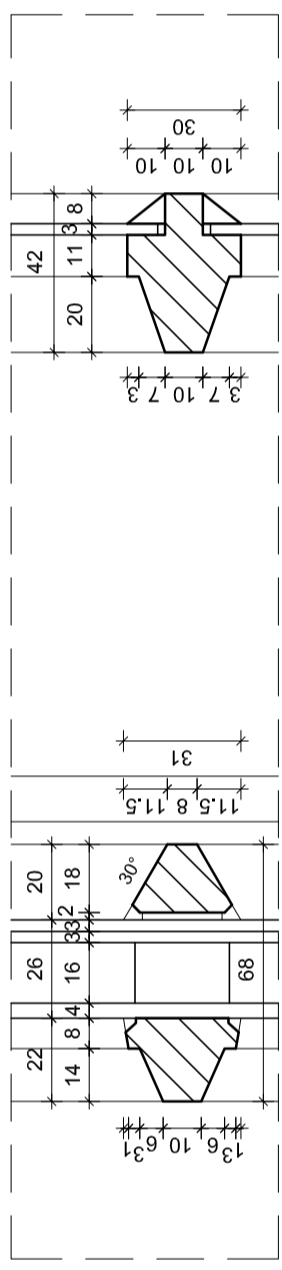

FRONTON

Pracownia architektoniczno-konserwatorska
03-284 Warszawa, ul. Uroczyńska 1/5
tel./fax 0-22/675-76-81 - biuro; tel./fax 0-22/670-14-45 - pracownia;
0-502-837-387; e-mail: prac.fronton@wp.pl; http://analazy.biz/fronton

Inwestor
MUZEUM ŁAZIENKI KRÓLEWSKIE W WARSZAWIE
ul. Agrykola 1, 00-460 Warszawa

Temat
PROJEKT REMONTU I KONSERWACJI STOLARKI OKIENNEJ ORAZ DRZWIOWEJ ZEWNĘTRZNEJ W BUDYNKU STAJNI KUBICKIEGO NA TERENIE MUZEUM ŁAZIENKI KRÓLEWSKIE W WARSZAWIE NA DZIAŁCE O NR EWIDENCYJNYM 4 W OBRĘBIE 5-06-16

Typ
PROJEKT BUDOWLANY

ARCHITEKTURA:
mgr inż. arch. RAFAL PAWŁOWSKI Wa - 236/01

mgr inż. arch. MAŁGORZATA PASTEWA
mgr inż. arch. PAULINA MALICKA-KAMIŃSKA

Tytuł rysunku:
PROJEKT STOLARKI
- DETALE OKNA O1 (DP01-DP05).

Warszawa, grudzień 2016

Skala: 1:2
Nr rysunku: A-03

Podpis