






WIDOK STRONA ZEWNĘTRZNA

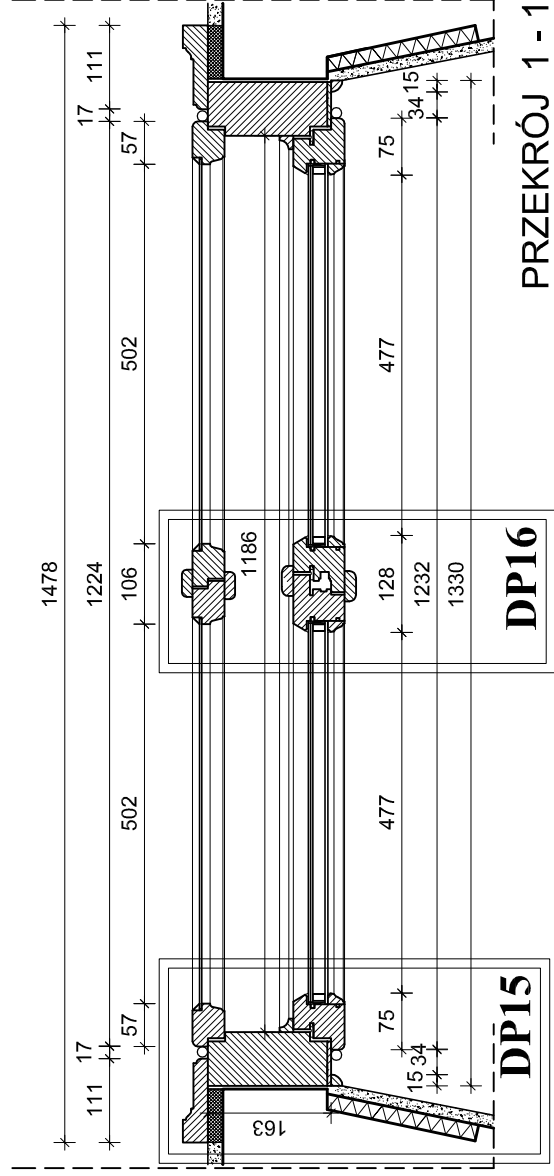

PRZEKRÓJ 1-1

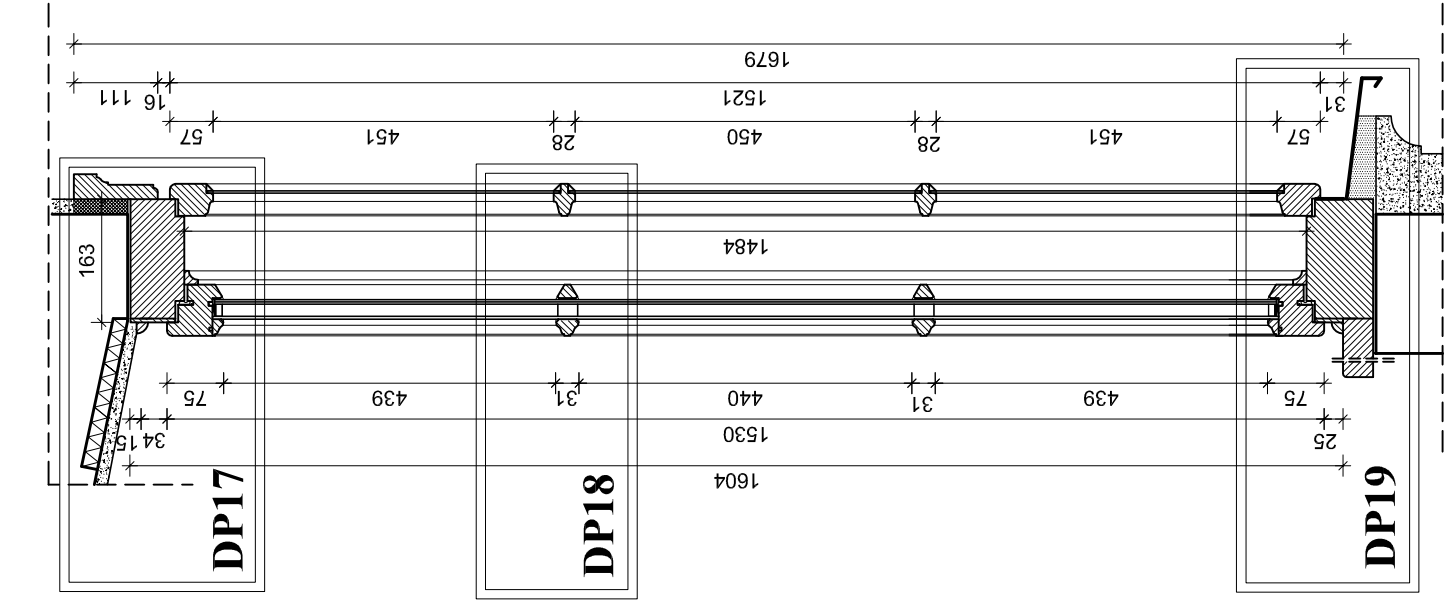

PRZEKRÓJ 2-2

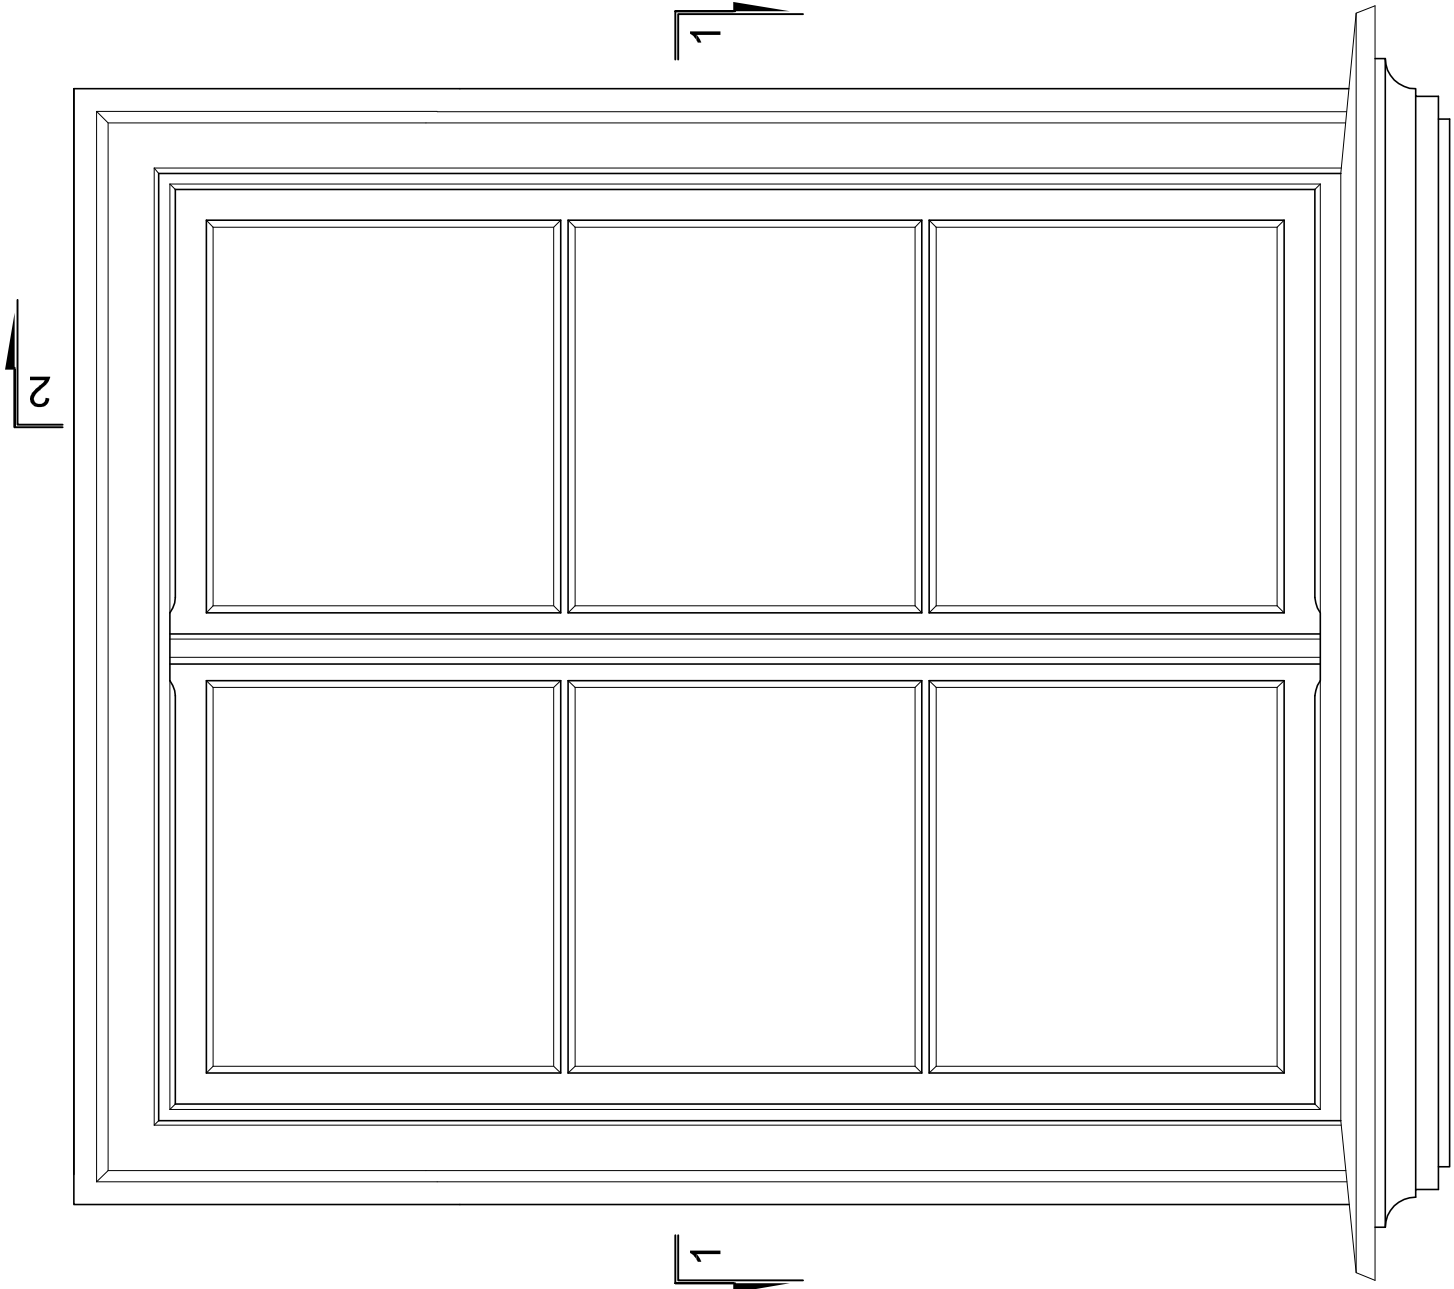

WIDOK STRONA WEWNĘTRZNA

Szklenie: W skrzydłach zewn. - szyba pojedyncza float 4mm z powłoką niskoemisyjną od wewnątrz.
 W skrzydłach wewn. - pakiet niskoemisyjny z szyb zespolonych z komorą międzyszybową, grub. 26 mm (4/16/33).
 Okucia: W skrzydłach zewn. - istniejące historyczne okucia z poł. XIXw. tj.: zawiasy, zakrętki, haczyki przeciwwiatrowe - należy zdemontować, przeanalizować możliwość ich ponownego wbudowania we wszystkich kompletach skrzydeł zewn., wyremontować i dostosować do ponownego montażu.
 W skrzydłach wewn. - zasuwnica wbudowana, z prostą kłamką mosiężną typu "L", w kształcie dostosowanym do istniejących kłamek w skrzydłach wewnętrznych. Zawiasy czopowe, dwuczęściowe, regulowane SFS z prostymi osłonkami. Ogranicznik rozwierania z hamulcem ciernym - ROTO. Nawiewniki wrębowe REGEL-air® H (system 14) montowane parami.

UWAGA:
 PRZED PRZYSTĄPIENIEM DO PRAC SPRAWDZIĆ WYMIARY.
 PRACE WYKONYWAĆ ZGODNIE Z ZASADAMI
 SZTUKI BUDOWLANEJ.
 WSZELKIE ZMIANY UZGODNIĆ Z NADZOREM AUTORSKIM.

FRONTON

Pracownia architektoniczno-konserwatorska
 03-284 Warszawa, ul. Uroczyńsko 1/5
 tel./fax 0-22 675-76-81 - biuro, tel./fax 0-22 670-14-45 - pracownia;
 0-502-337-387, e-mail: prac.fronton@wp.pl, http://anabag.biz/fronton

Inwestor
 MUZEUM ŁAZIENKI KRÓLEWSKIE W WARSZAWIE
 ul. Agrykola 1, 00-460 Warszawa

Temat
 PROJEKT REMONTU I KONSERWACJI STOLARKI OKIENNEJ
 ORAZ DRZWIOWEJ ZEWNĘTRZNEJ W BUDYNKU STAJNI KUBICKIEGO
 NA TERENIE MUZEUM ŁAZIENKI KRÓLEWSKIE W WARSZAWIE
 NA DZIAŁCE O NR EWIDENCYJNYM 4 W OBRĘBIE 5-06-16

Faza
 PROJEKT BUDOWLANY

ARCHITEKTURA:
Projektant/pracodawca
 mgr inż. arch. RAFAL PAWŁOWSKI Wa - 236/01

mgr inż. arch. MALGORZATA PASTEWA

mgr inż. arch. PAULINA MALICKA-KAMIŃSKA

Tytuł rysunku:
**PROJEKT STOLARKI
 - OKNO TYPU O3.**

Warszawa, grudzień 2016

Skala: 1:10

Nr rysunku: **A - 06**