




DP15

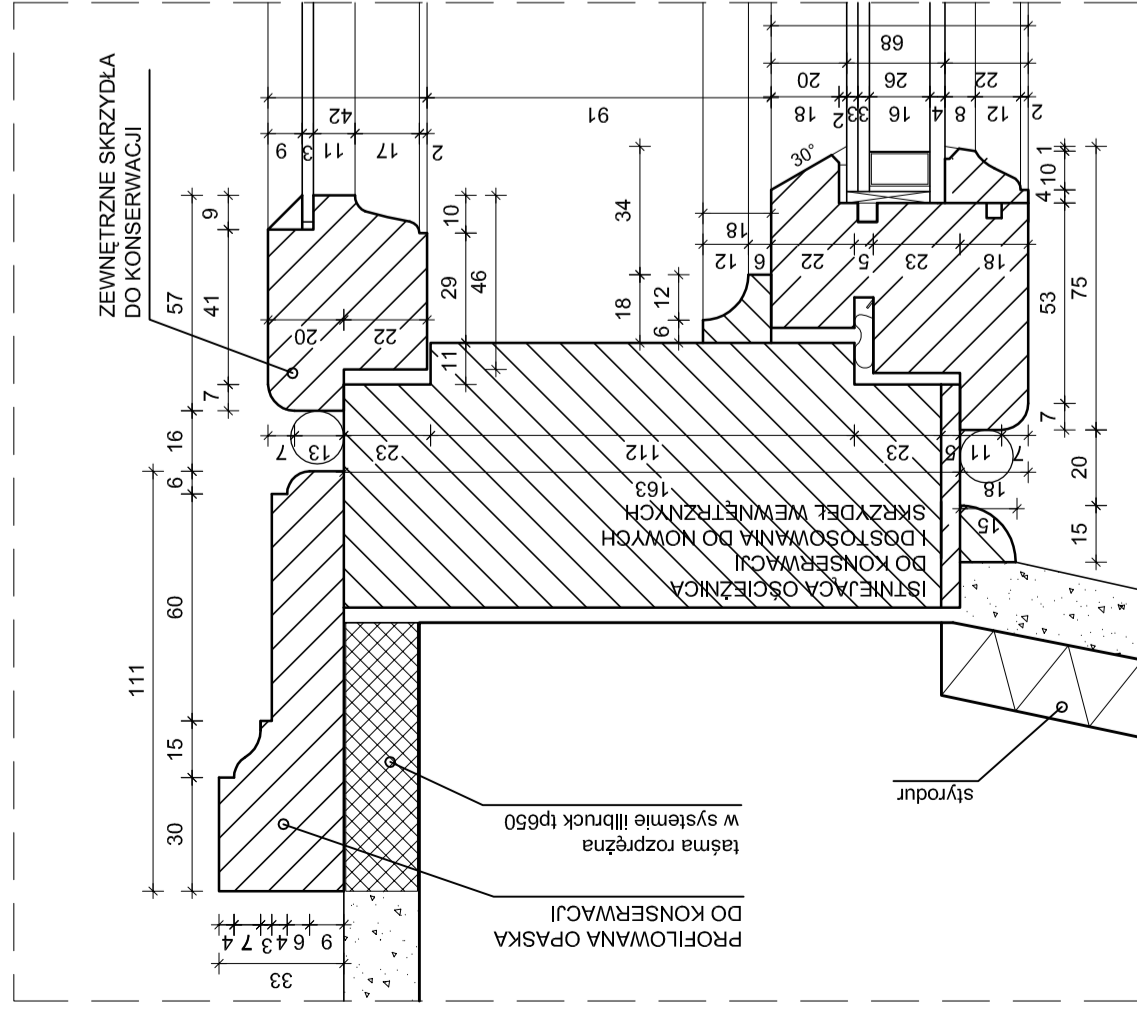


DP16

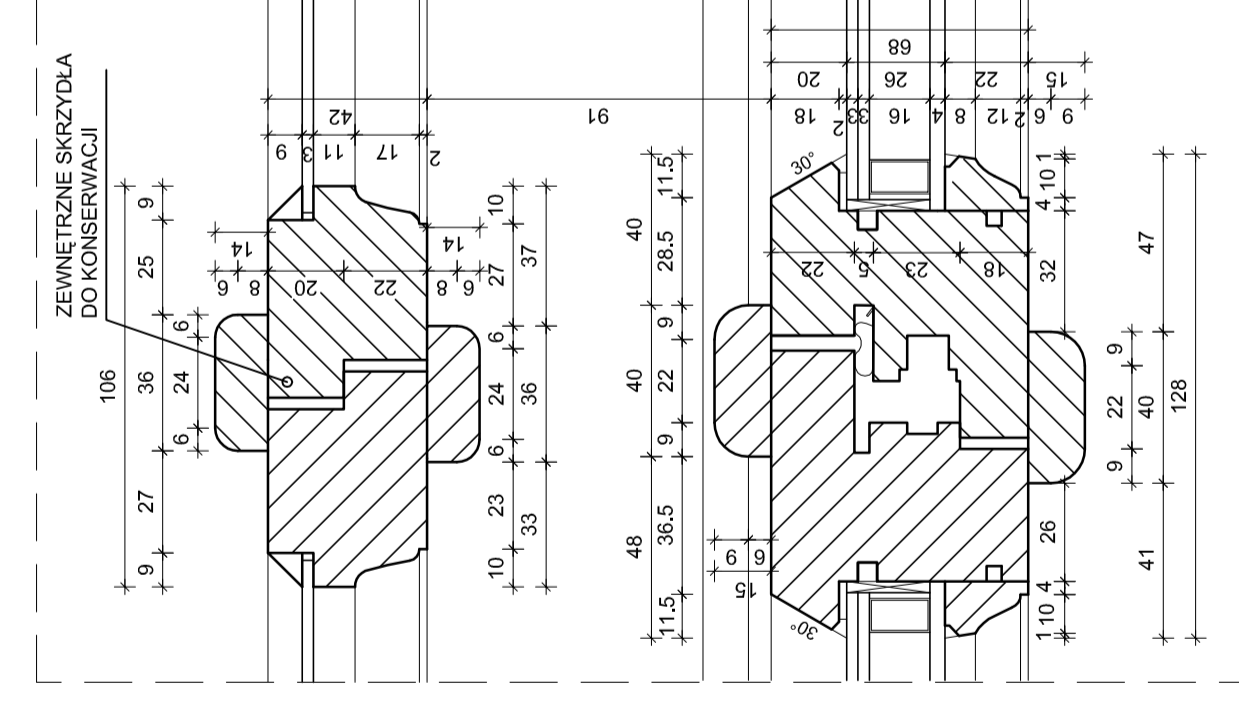


DP17

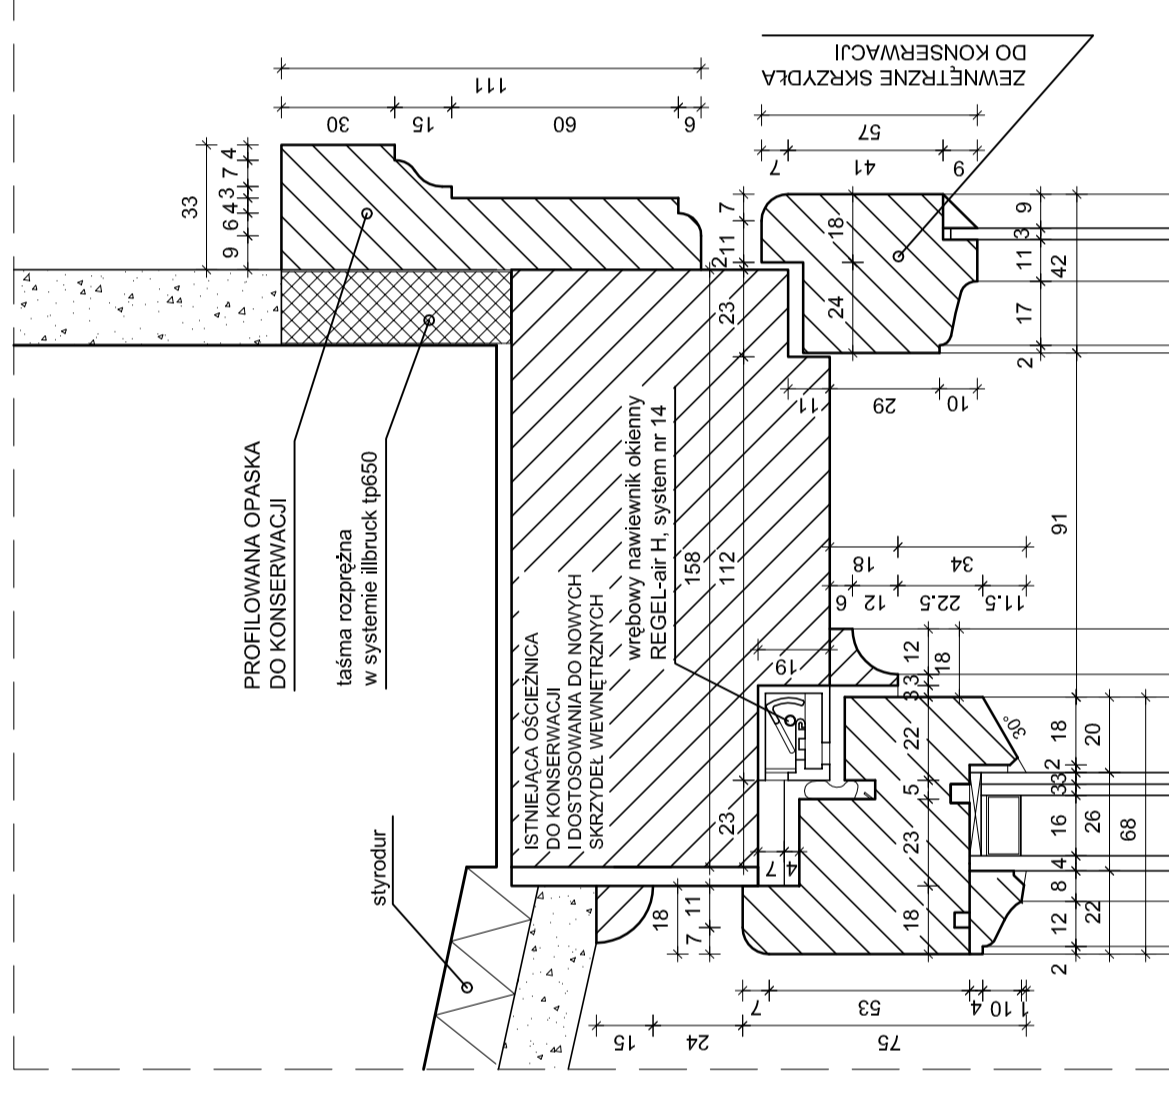

DP19

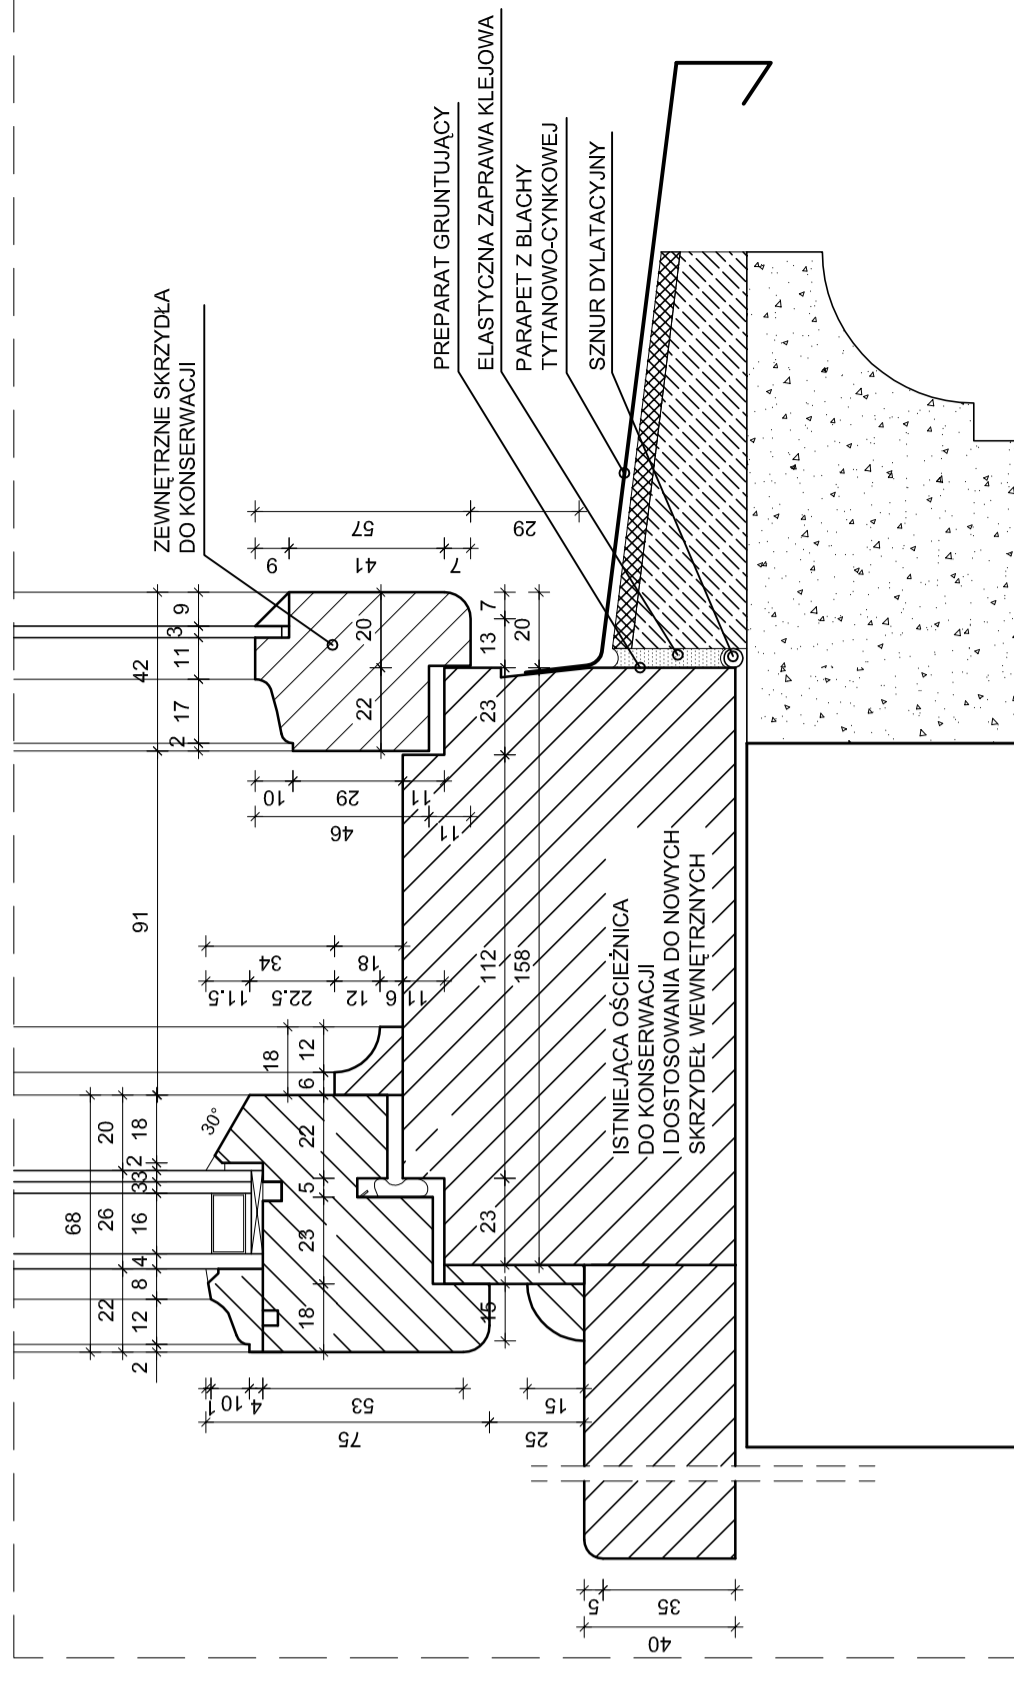

DP18

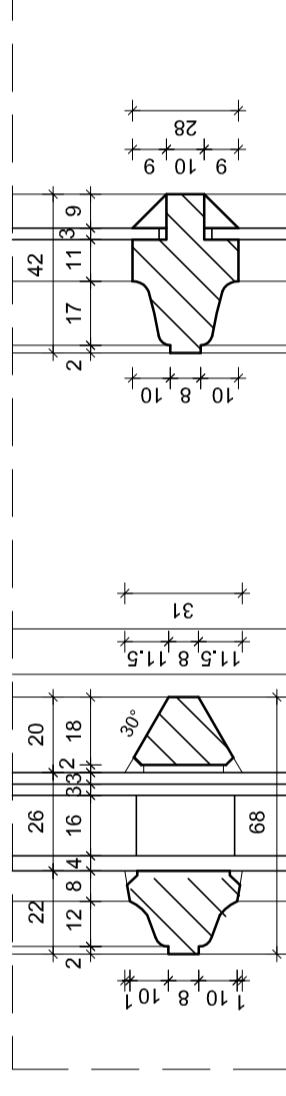

FRONTON

Pracownia architektoniczno-konserwatorska
03-284 Warszawa, ul. Uroczyško 1/5
tel./fax 0-22/675-76-81 - biuro; tel./fax 0-22/670-14-45 - pracownia;
0-502-537-387; e-mail: prac.fronton@wp.pl; http://analizy.biz/fronton

Investor

MUZEUM LAZIENKI KRÓLEWSKIE W WARSZAWIE
ul. Agrykola 1, 00-460 Warszawa

Temat

PROJEKT REMONTU I KONSERWACJI STOLARKI OKIENNEJ
ORAZ DRZWIOWEJ ZEWNĘTRZNEJ W BUDYNKU STAJNI KUBICKIEGO
NA TERENIE MUZEUM LAZIENKI KRÓLEWSKIE W WARSZAWIE
NA DZIAŁCE O NR EWIDENCYJNYM 4 W OBRĘBIE 5-06-16

Faza

PROJEKT BUDOWLANY

ARCHITEKTURA:

Podpis

mgr inż. arch. RAFAL PAWŁOWSKI Wa - 236/01

mgr inż. arch. MALGORZATA PASTEWA

mgr inż. arch. PAULINA MALICKA-KAMINSKA

Tytuł rysunku:

PROJEKT STOLARKI
- DETALE OKNA TYPU O3.

Warszawa, grudzień 2016

Skala: 1:2

Nr rysunku: A - 07