DP30

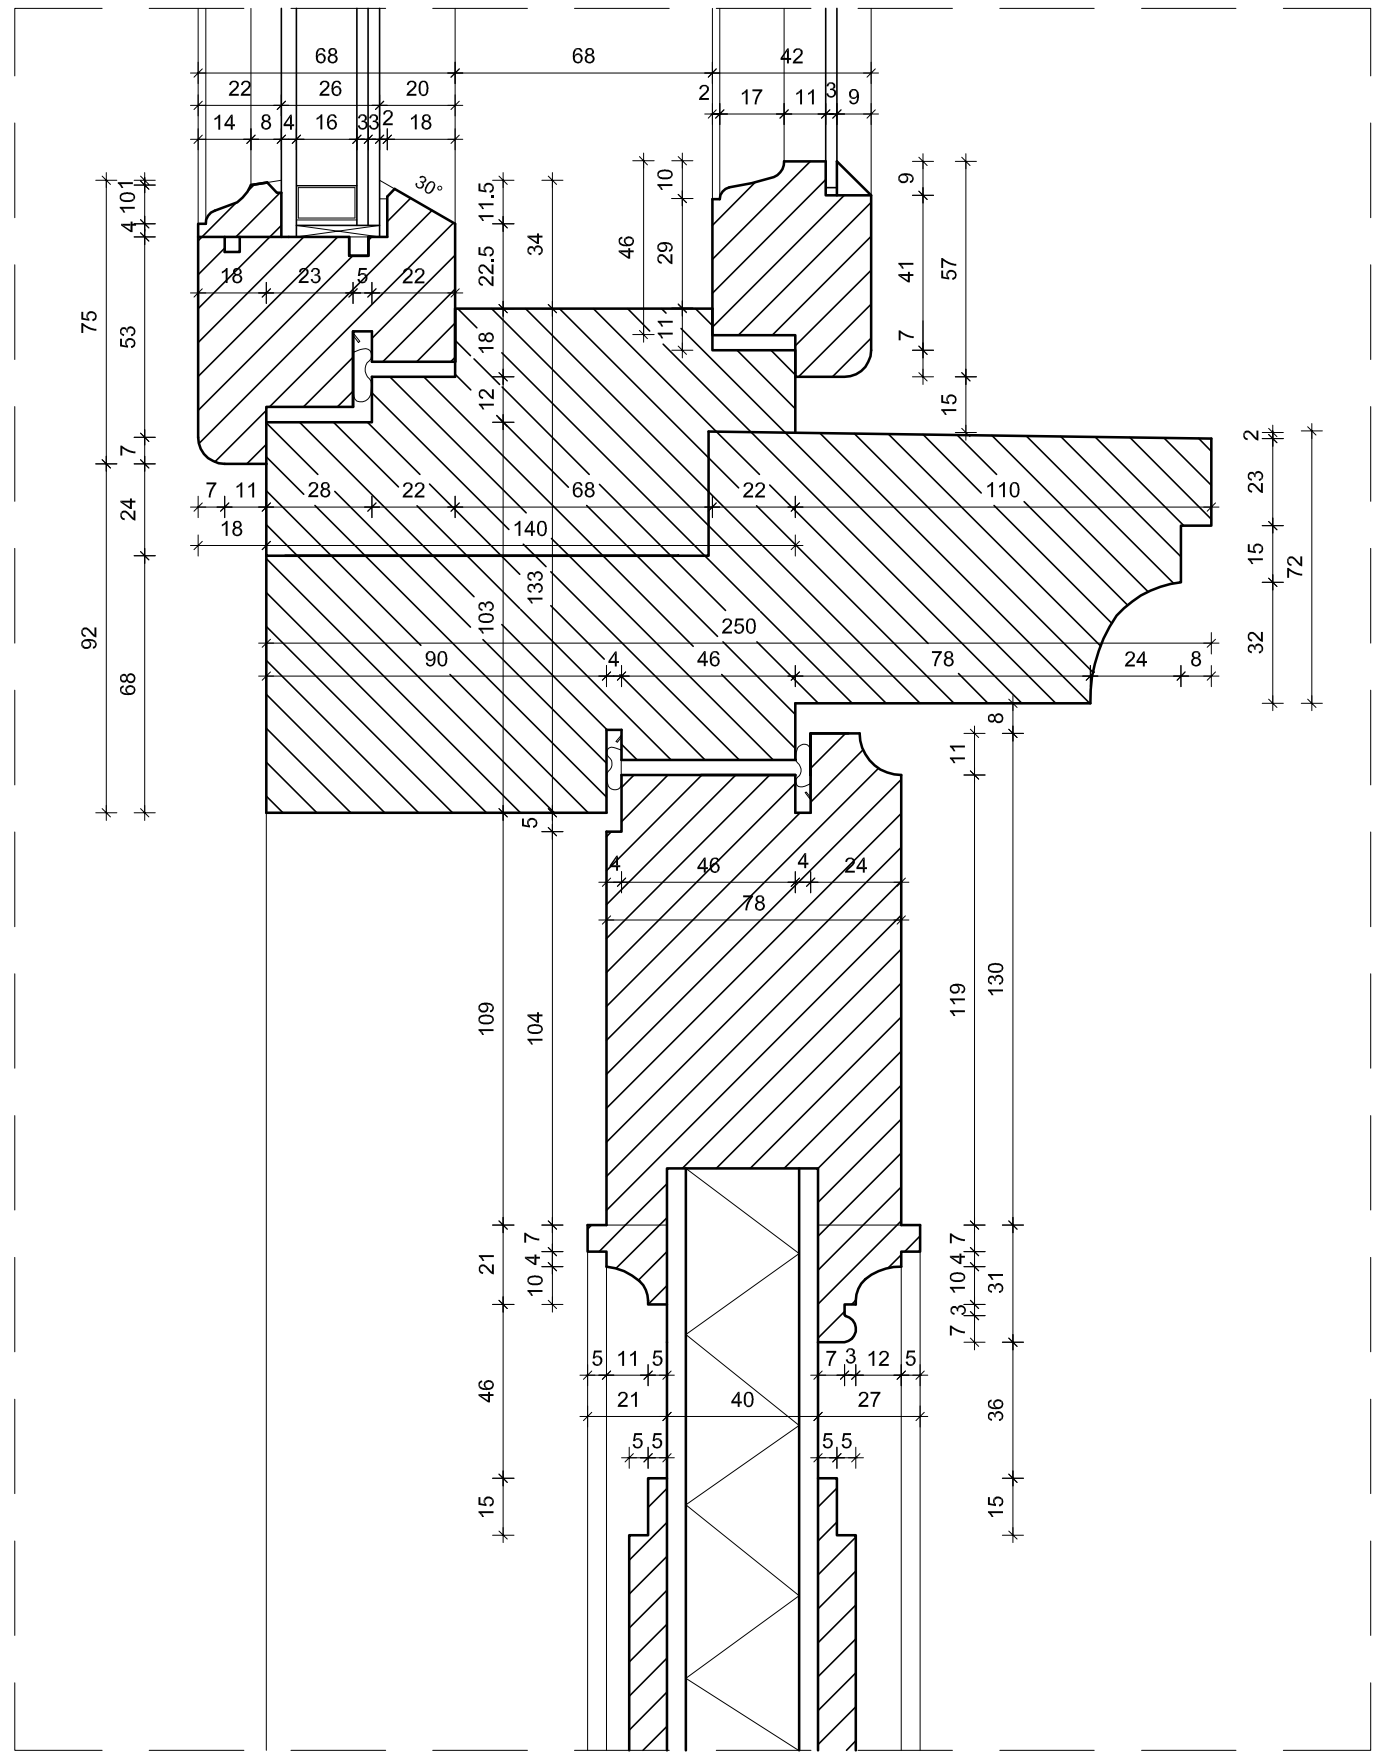

DP26

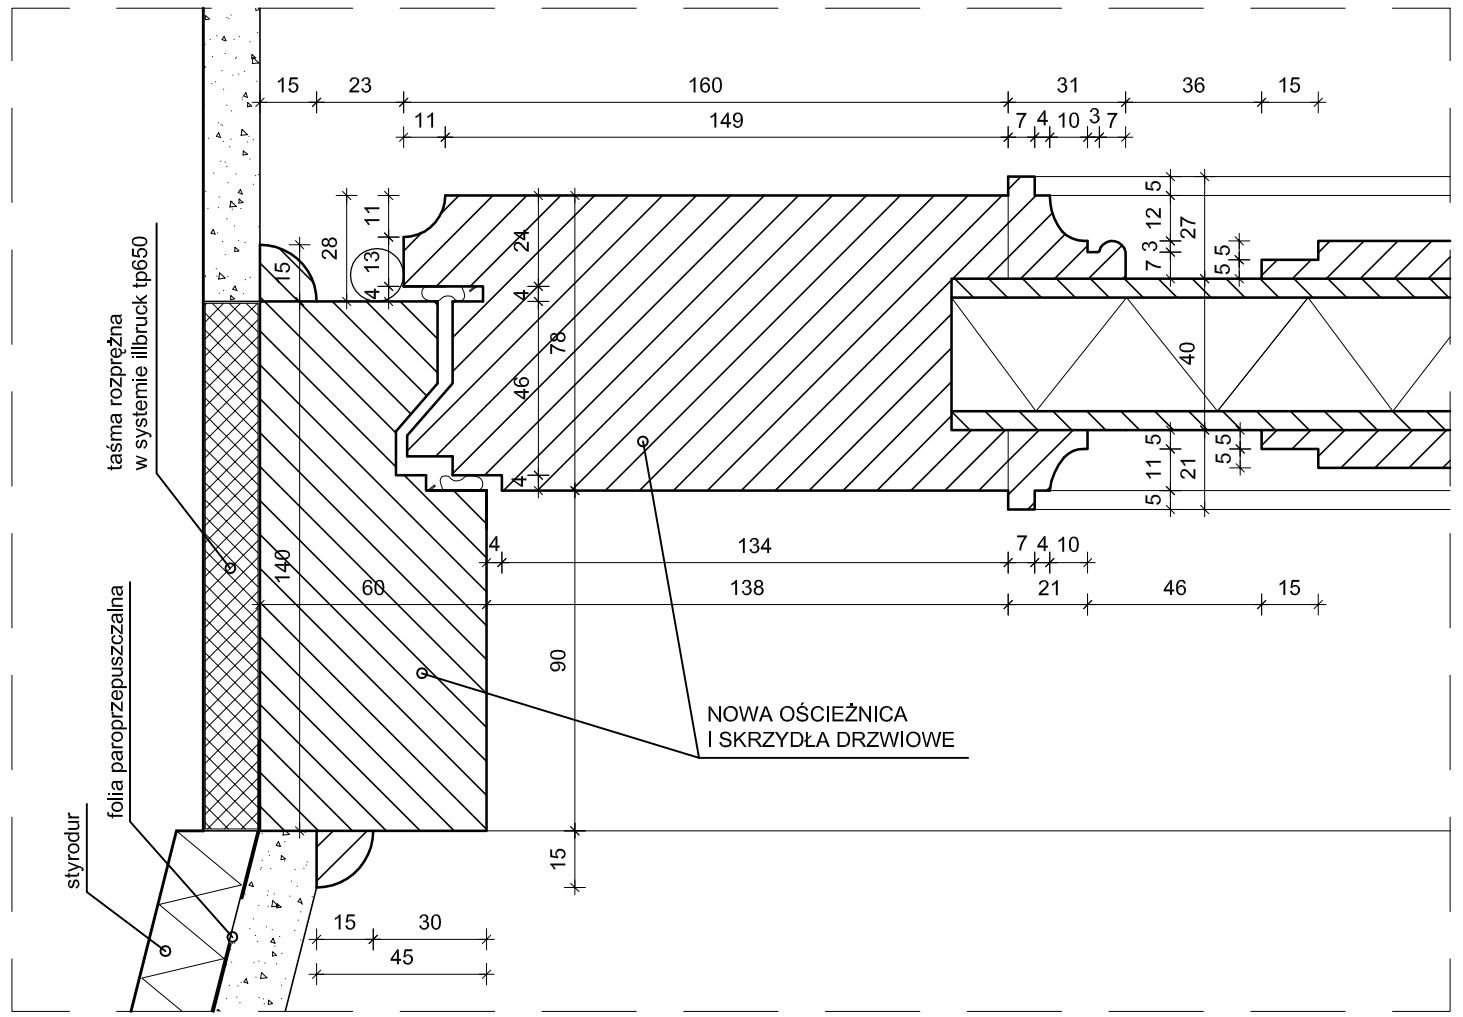

DP27

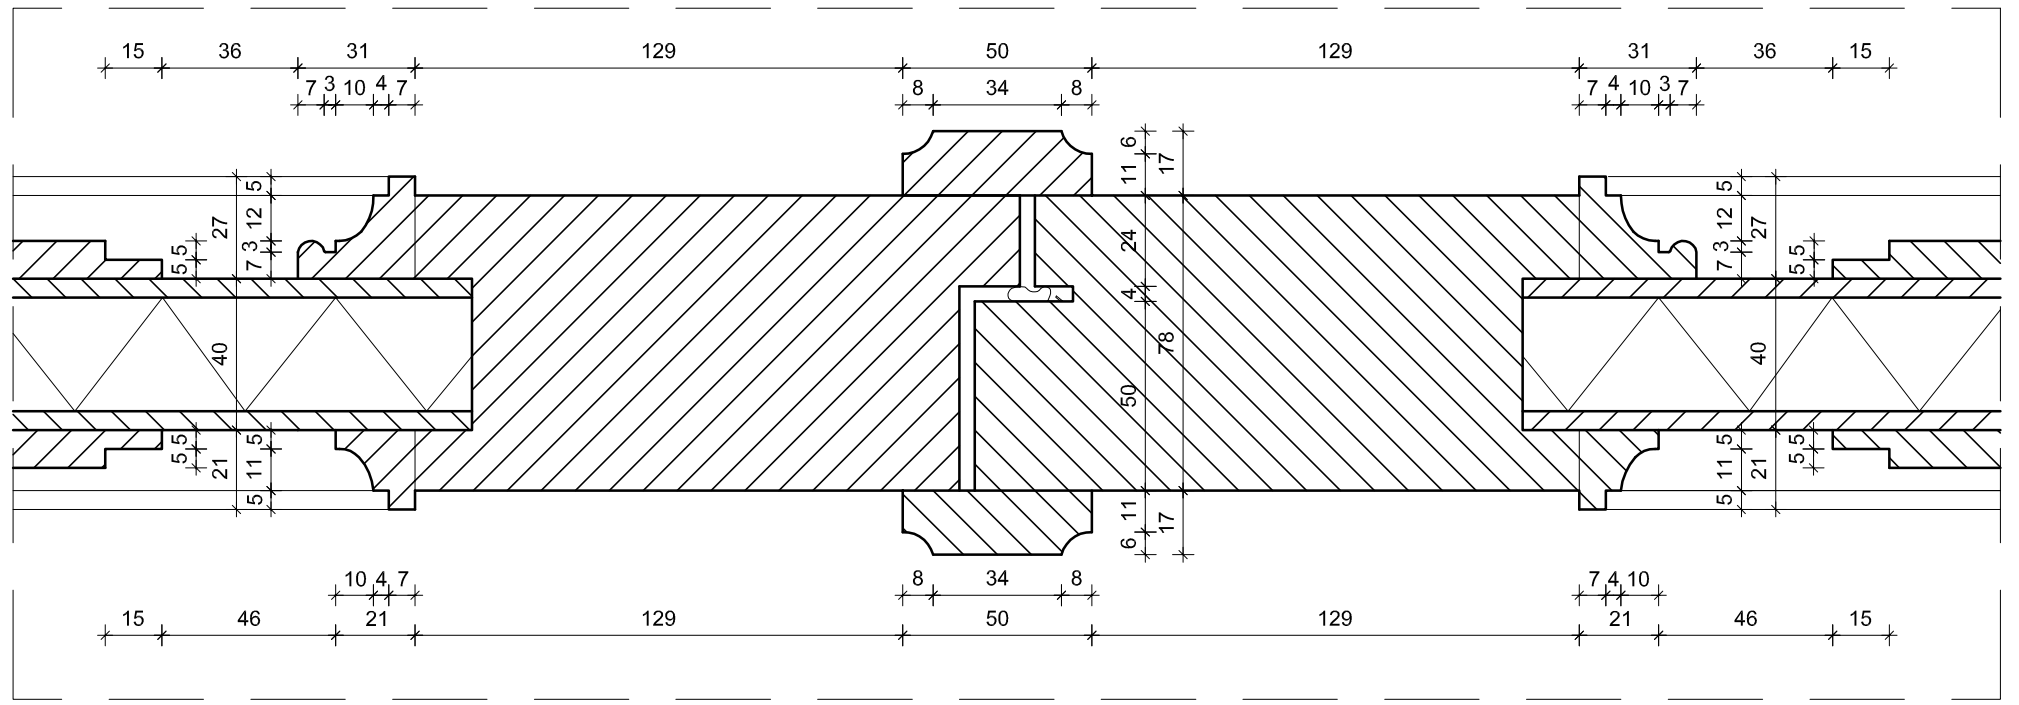

DP28

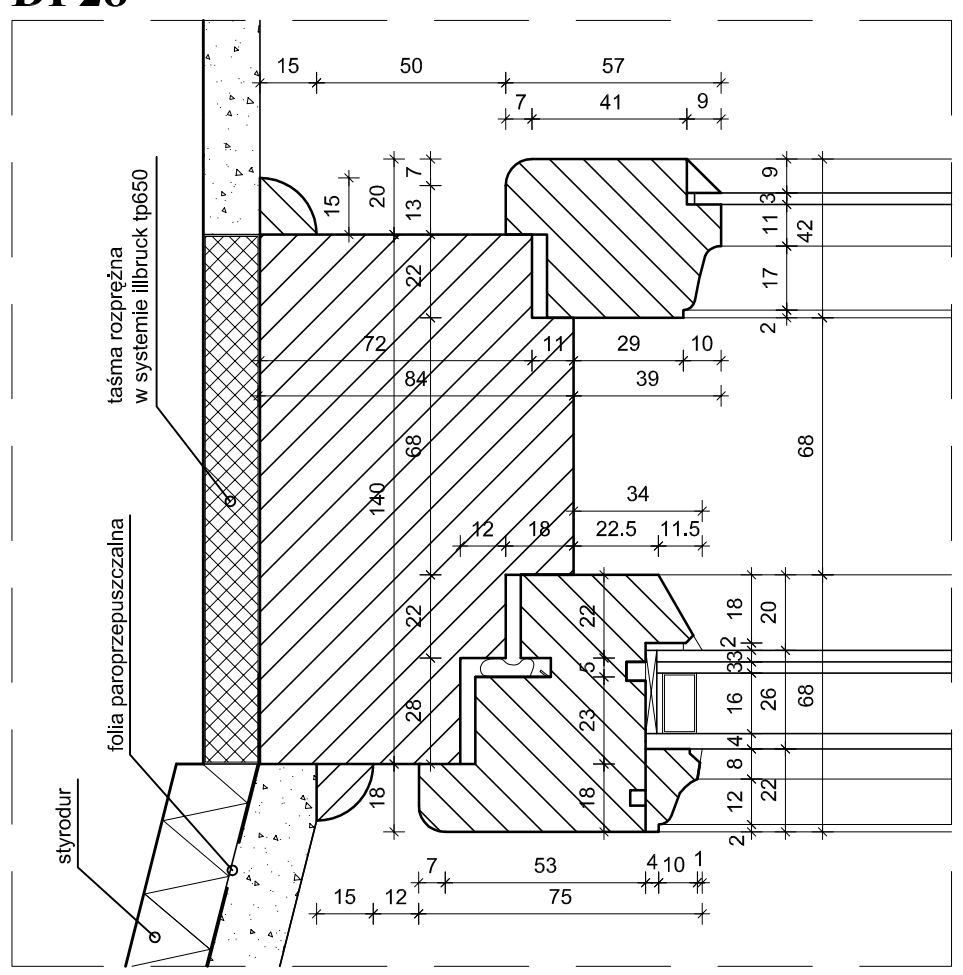

DP29

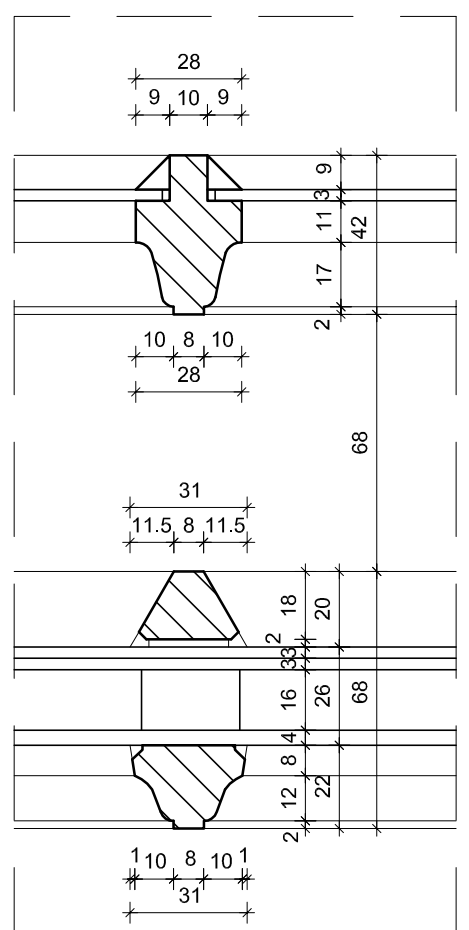

DP31

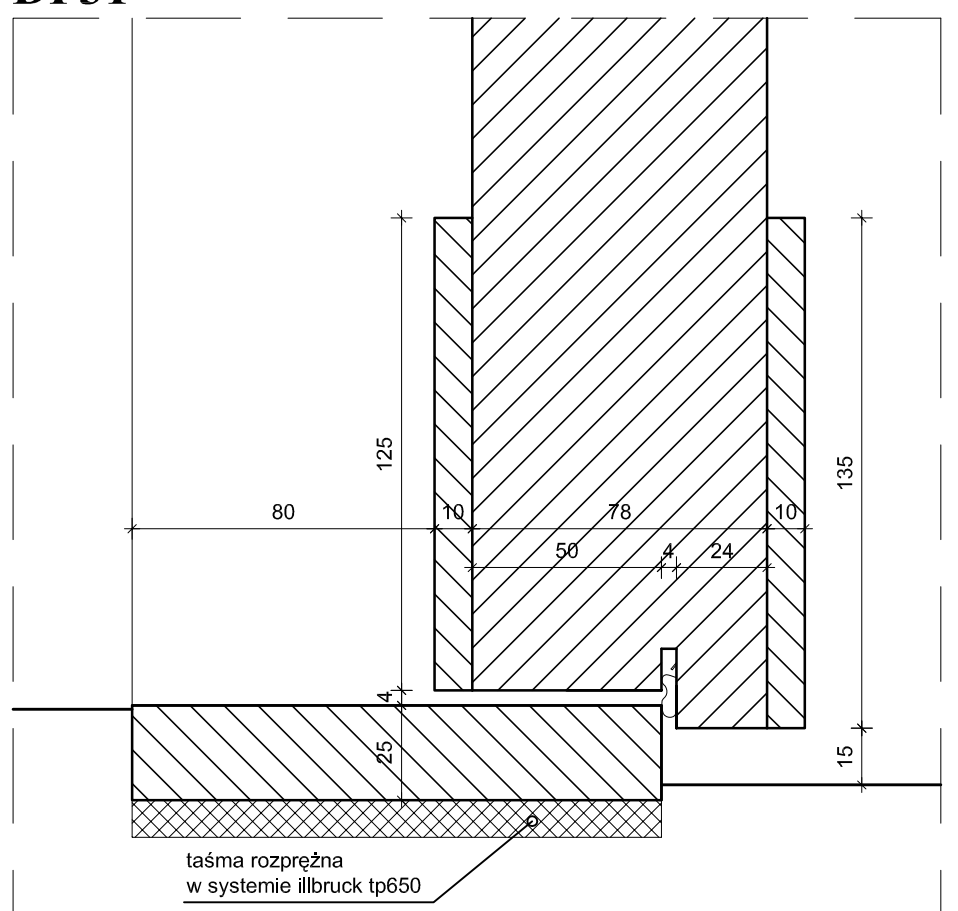

FRONTON

Pracownia architektoniczno-konserwatorska
03-284 Warszawa, ul. Uroczysko 1/5
tel./fax 0-22/675-76-81 - biuro; tel./fax 0-22/670-14-45 - pracownia;
0-502-537-387; e-mail: prac.fronton@wp.pl; http://analizy.biz/fronton

Inwestor
MUZEUM ŁAZIENKI KRÓLEWSKIE W WARSZAWIE
ul. Agrykola 1, 00-460 Warszawa

Temat
PROJEKT REMONTU I KONSERWACJI STOLARKI OKIENNEJ ORAZ DRZWIOWEJ ZEWNĘTRZNEJ W BUDYNKU STAJNI KUBICKIEGO NA TERENIE MUZEUM ŁAZIENKI KRÓLEWSKIE W WARSZAWIE NA DZIALCE O NR EWIDENCYJNYM 4 W OBRĘBIE 5-06-16

Faza
PROJEKT BUDOWLANY

ARCHITEKTURA: Podpis

Projektant prowadzący
mgr inż. arch. RAFAŁ PAWŁOWSKI Wa - 236/01
mgr inż. arch. MAŁGORZATA PASTEWKA
mgr inż. arch. PAULINA MALICKA-KAMIŃSKA

Tytuł rysunku:
PROJEKT STOLARKI
- DETALE DRZWI TYPU D2 I D3.

Warszawa, grudzień 2016

Skala: 1:2

Nr rysunku: **A - 12**