DRZWI TYPU D1

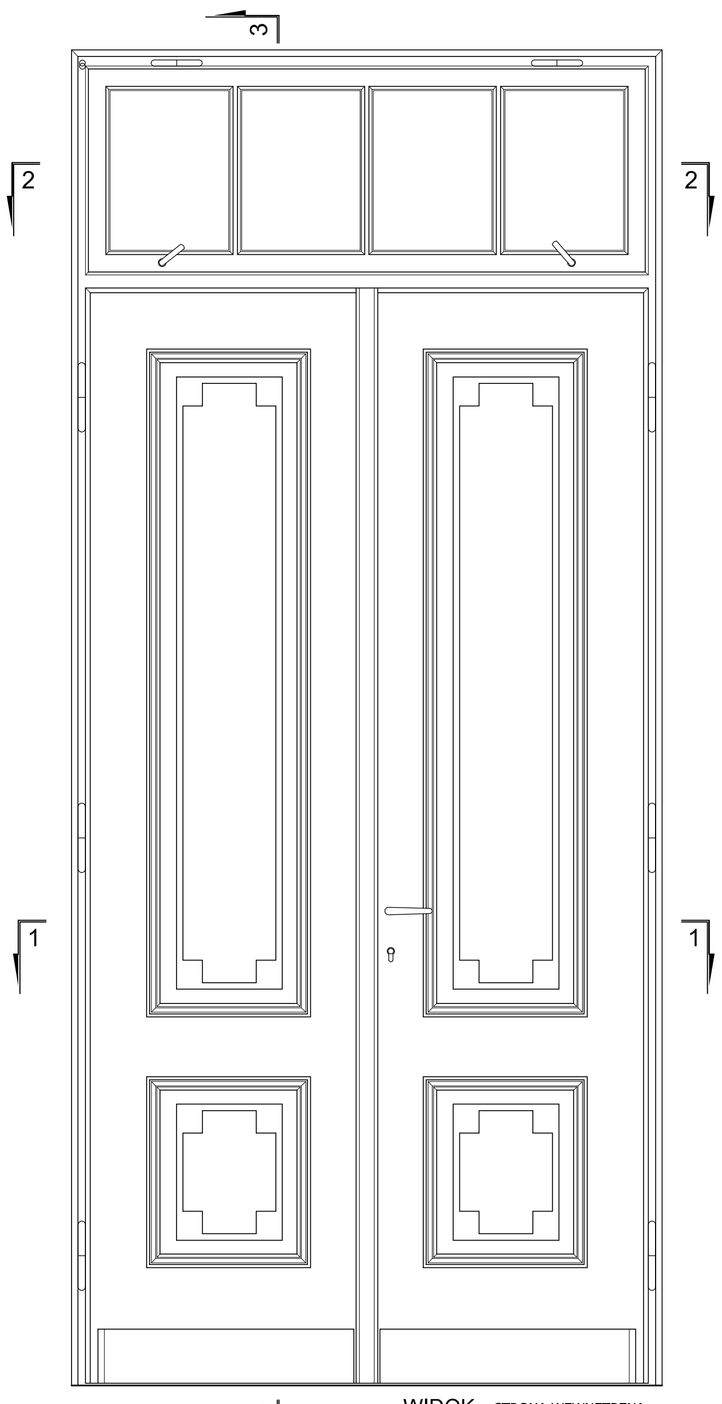

WIDOK STRONA WEWNĘTRZNA

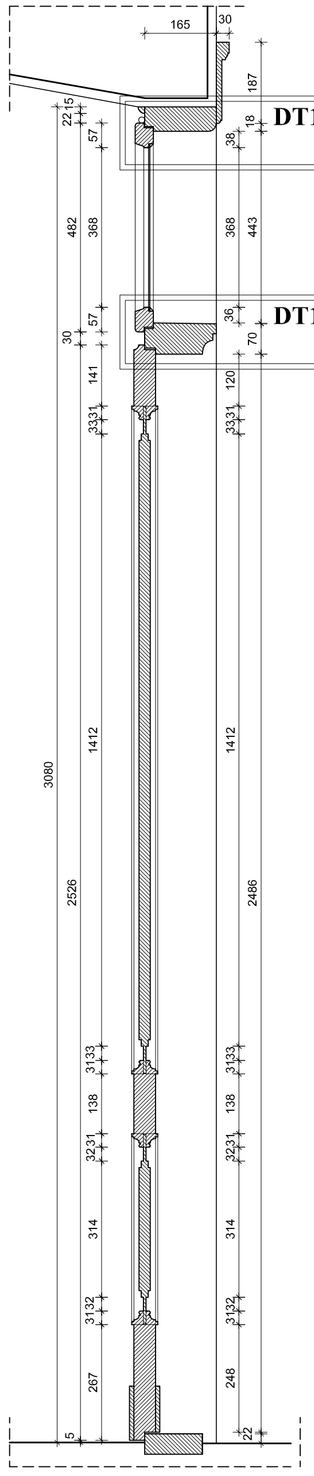

PRZEKRÓJ 3 - 3

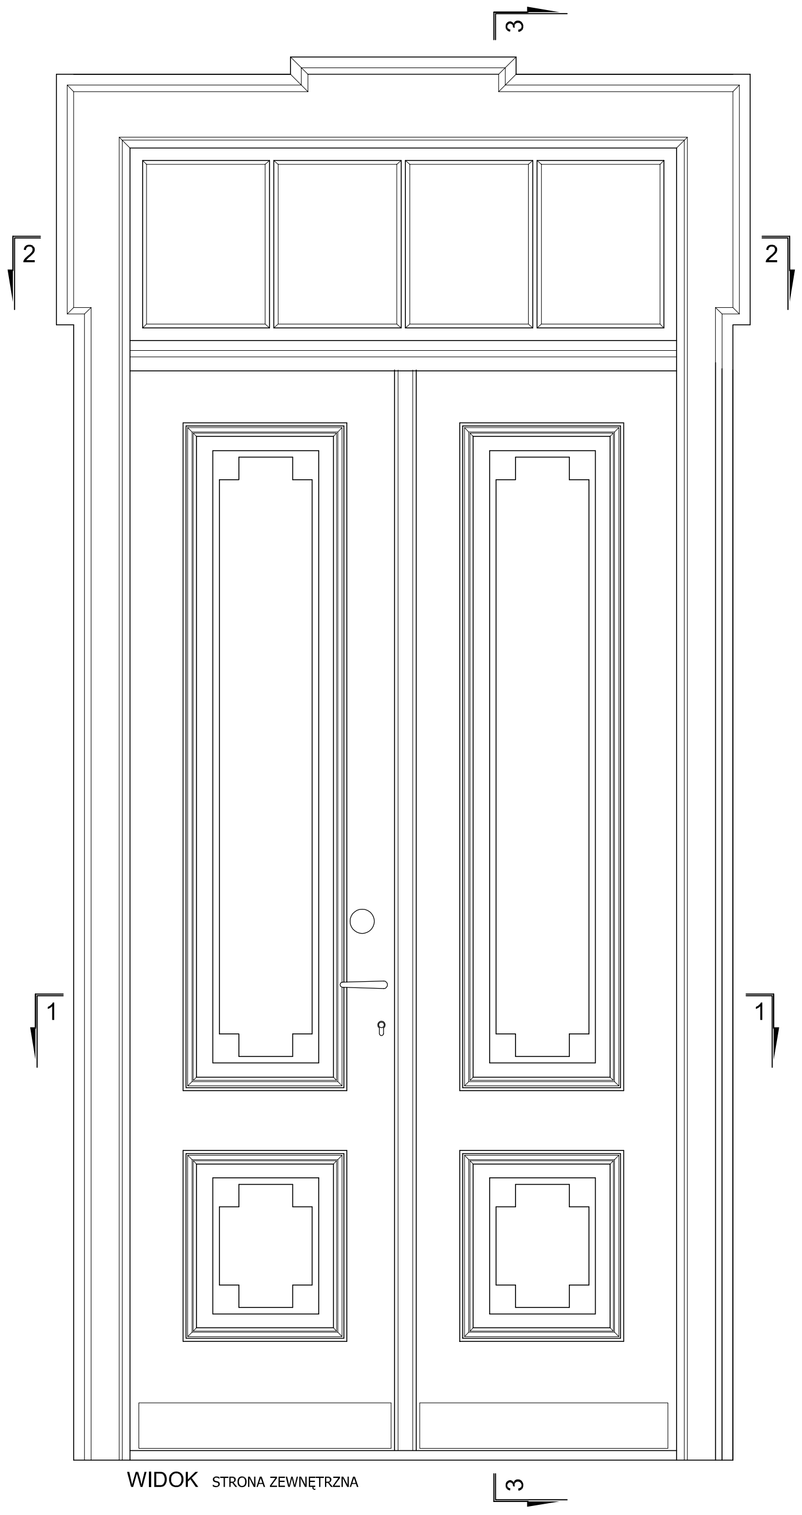

WIDOK STRONA ZEWNĘTRZNA

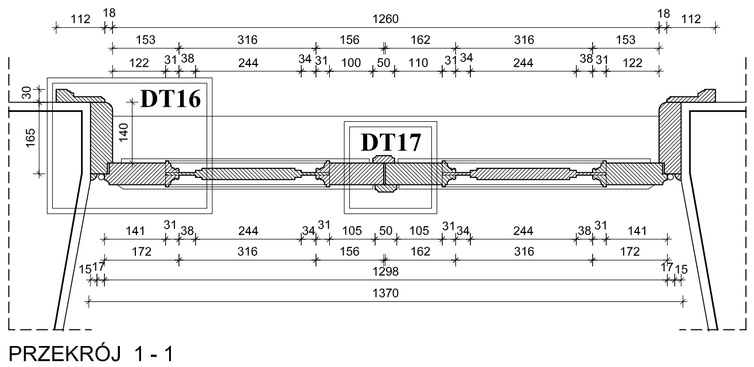

PRZEKRÓJ 1 - 1

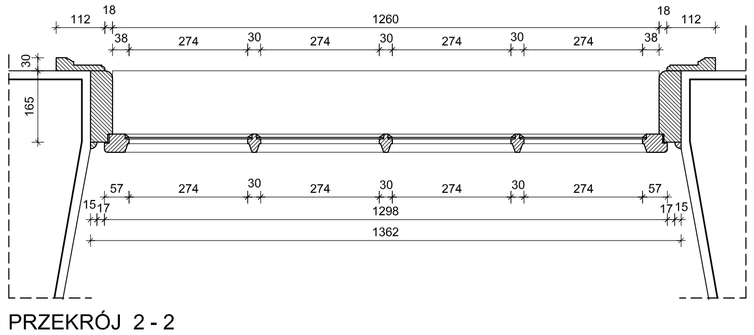

PRZEKRÓJ 2 - 2

DETALE DRZWI D1

DT16

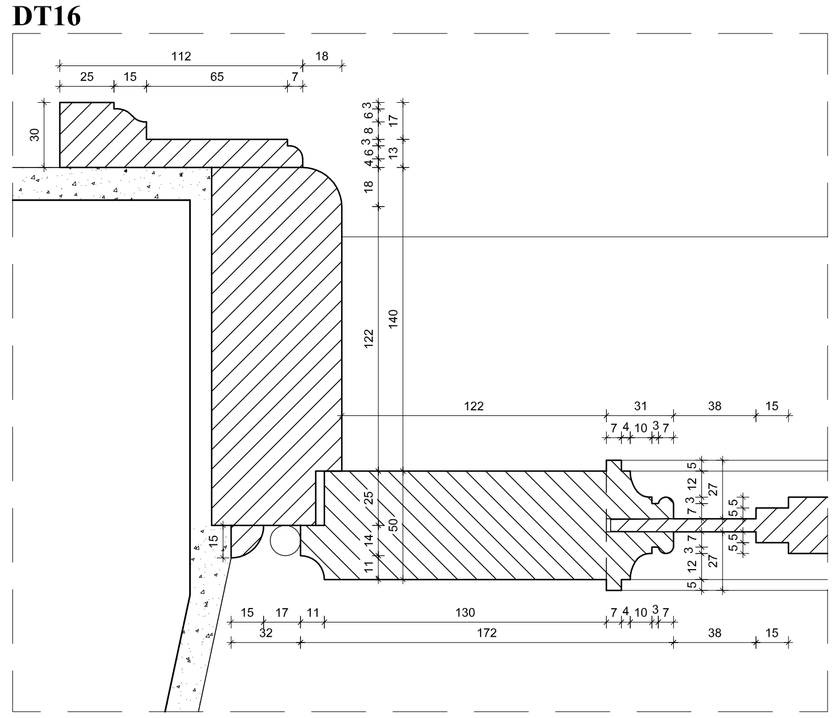

DT17

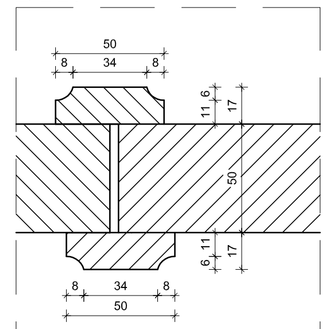

DT18

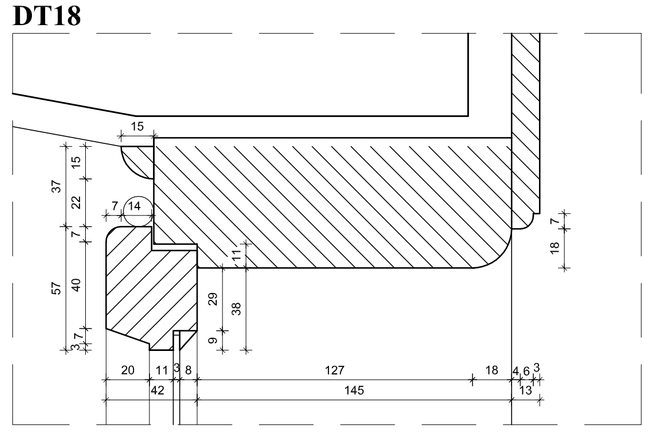

DT19

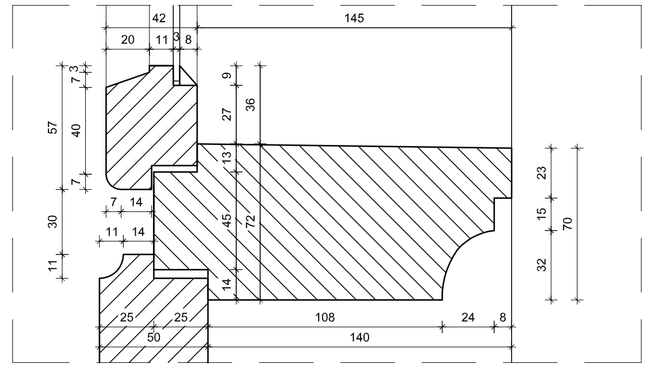

FRONTON

Pracownia architektoniczno-konserwatorska
03-284 Warszawa, ul. Uroczysko 1/5
tel./fax 0-22/675-76-81 - biuro; tel./fax 0-22/670-14-45 - pracownia; 0-502-537-387; e-mail: prac.fronton@o2.pl; http://anakizy.biz/fronton

Inwestor
MUZEUM ŁAZIENKI KRÓLEWSKIE W WARSZAWIE
ul. Agrykola 1, 00-460 Warszawa

Temat
PROJEKT REMONTU I KONSERWACJI STOLARKI OKIENNEJ ORAZ DRZWIOWEJ ZEWNĘTRZNEJ W BUDYNKU STAJNI KUBICKIEGO NA TERENIE MUZEUM ŁAZIENKI KRÓLEWSKIE W WARSZAWIE NA DZIAŁCE O NR EWIDENCYJNYM 4 W OBRĘBIE 5-06-16

Faza
PROJEKT BUDOWLANY

ARCHITEKTURA: Podpis

Projektant prowadzący
mgr inż. arch. RAFAŁ PAWŁOWSKI Wa - 236/01
mgr inż. arch. MAŁGORZATA PASTEWKA
mgr inż. arch. PAULINA MALICKA-KAMIŃSKA

Tytuł rysunku:
INWENTARYZACJA STOLARKI
- DRZWI TYPU D1. DETALE DRZWI D1.

Warszawa, grudzień 2016

Skala: 1:10, 1:2

Nr rysunku: **I - 05**