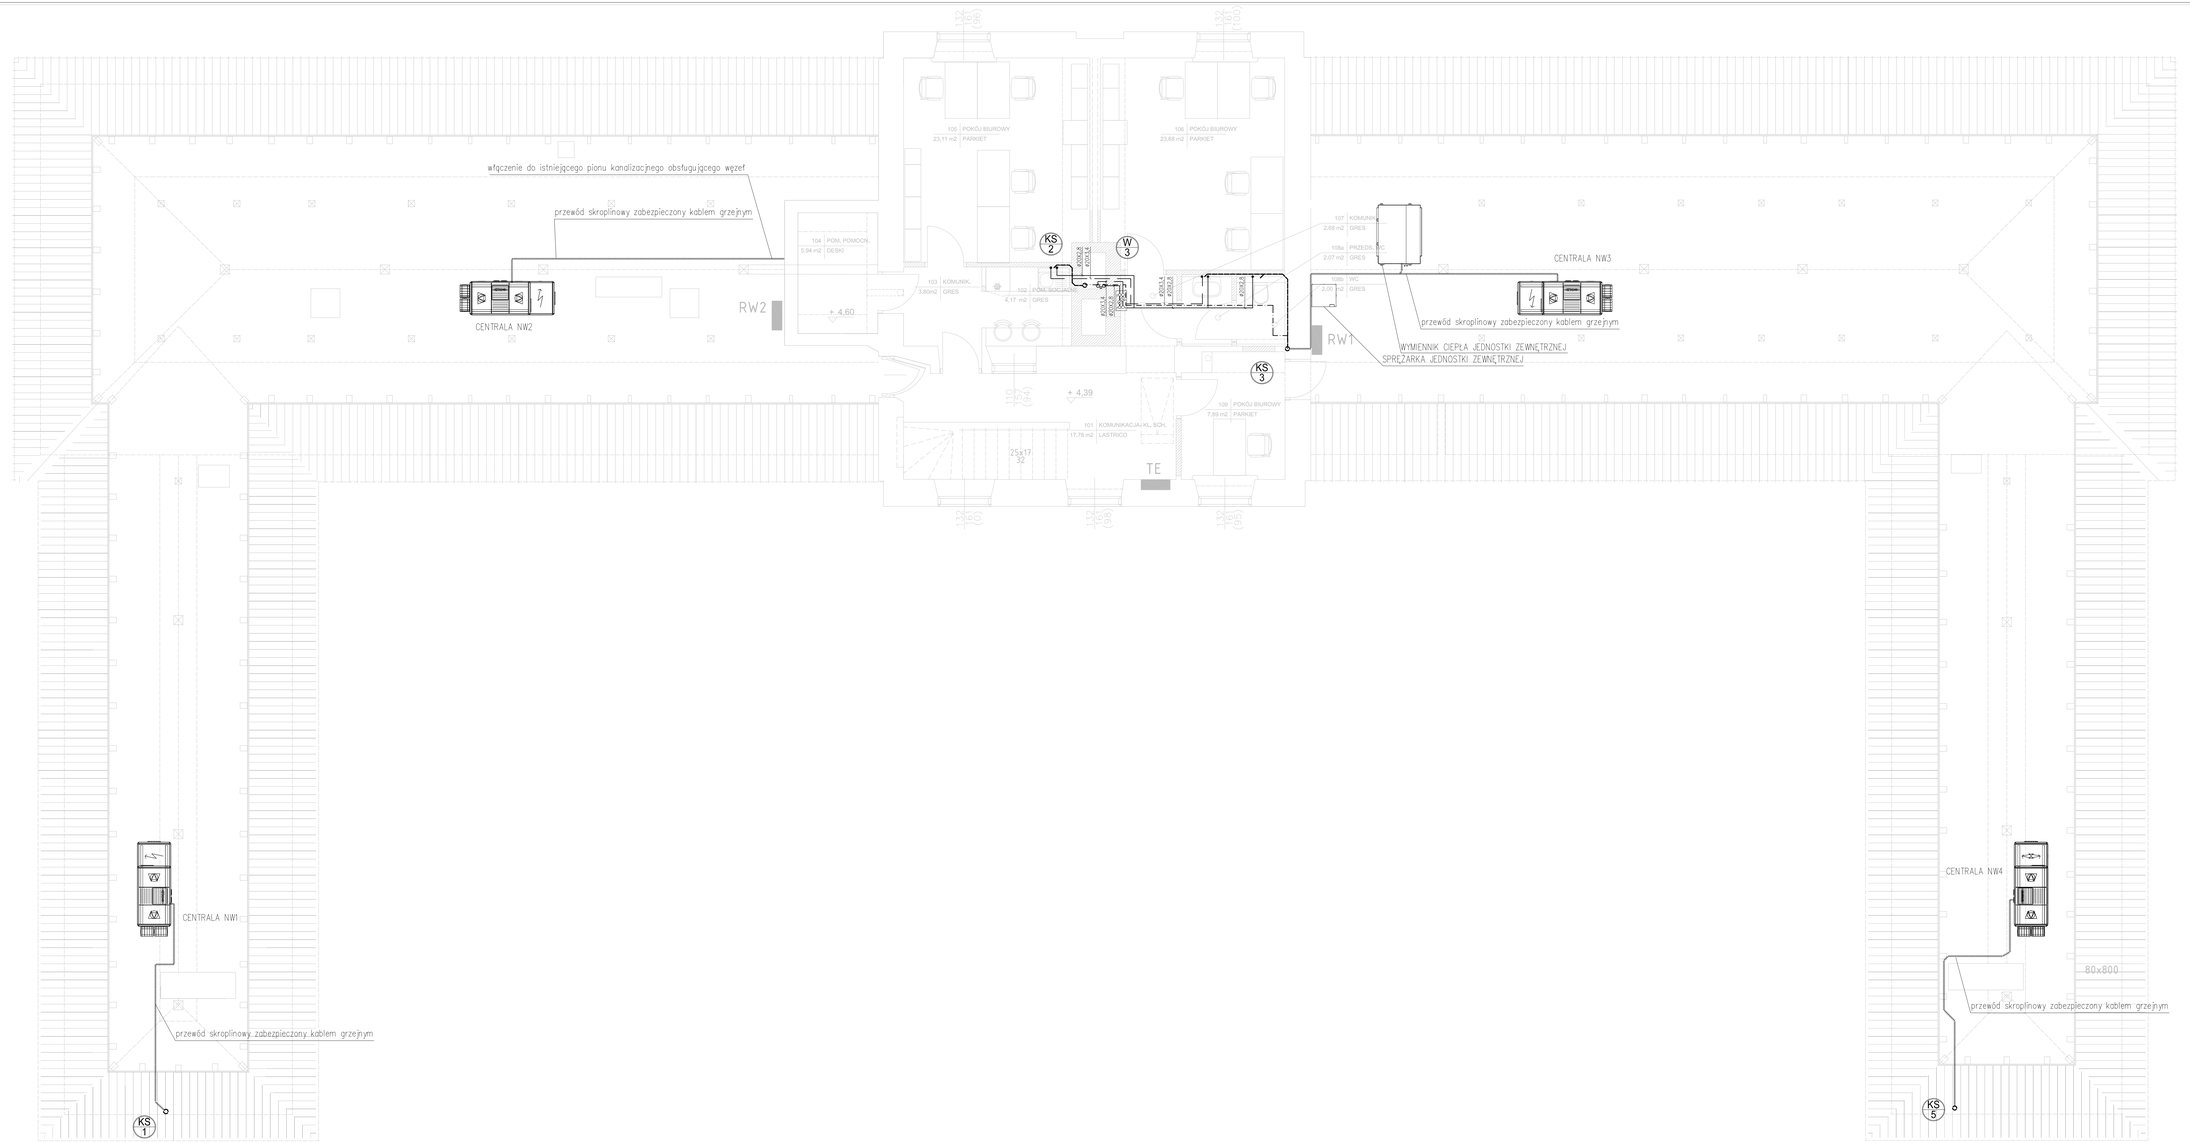

LEGENDA:

- INSTALACJA WODY ZIMNEJ
- INSTALACJA WODY CIEPŁEJ
- INSTALACJA CYRKULACJI
- INSTALACJA KANALIZACJI SANITARNEJ
- INSTALACJA KANALIZACJI PODPOSADZKOWEJ
- ODPOWIETRZENIE KANALIZACJI
- INSTALACJA SKROPLINOWA
- OCYNKOWANE PODEJŚCIE WODY
- W 1 — PION INSTALACJI WODNEJ
- KS 1 — PION KANALIZACJI SANITARNEJ
- ZAWÓR ZE ZŁĄCZKĄ DO WĘŻA
- KRATKA ŚCIEKOWA

INWESTOR	Muzeum Łazienki Królewskie w Warszawie Letnia Rezydencja króla Stanisława Augusta
OBIEKT	**BUDYNEK STAJNI KUBICKIEGO** na terenie FOLWARKU Park Muzeum Łazienki Królewskie ul. Agrykola 1, 00-460 Warszawa Dz. ew. nr 4, obręb nr: 5-06-16, Dz. Śródmieście M. St. Warszawy KATEGORIA OBIEKTU - IX BUDYNEK KULTURY - MUZEUM
PROJEKT	**PROJEKT BUDOWLANO - WYKONAWCZY** **PRZEBUDOWY, REMONTU I ADAPTACJI**
BRANŻA OPRACOWANIE	TOM 3 BRANŻA **SANITARNA**
TYTUŁ RYSUNKU	INSTALACJE WODNO-KANALIZACYJNE RZUT PIĘTRA
PROJEKTANT	mgr inż. ZBIGNIEW SKOPIŃSKI upr. bud. nr MAZ/0011/PWOS/11
SPRAWDZAJĄCY	mgr inż. ZBIGNIEW M. SKOPIŃSKI upr. bud. nr SI-6937/
DATA marzec 2017 r.	SKALA 1:50 — NR RYS. S04