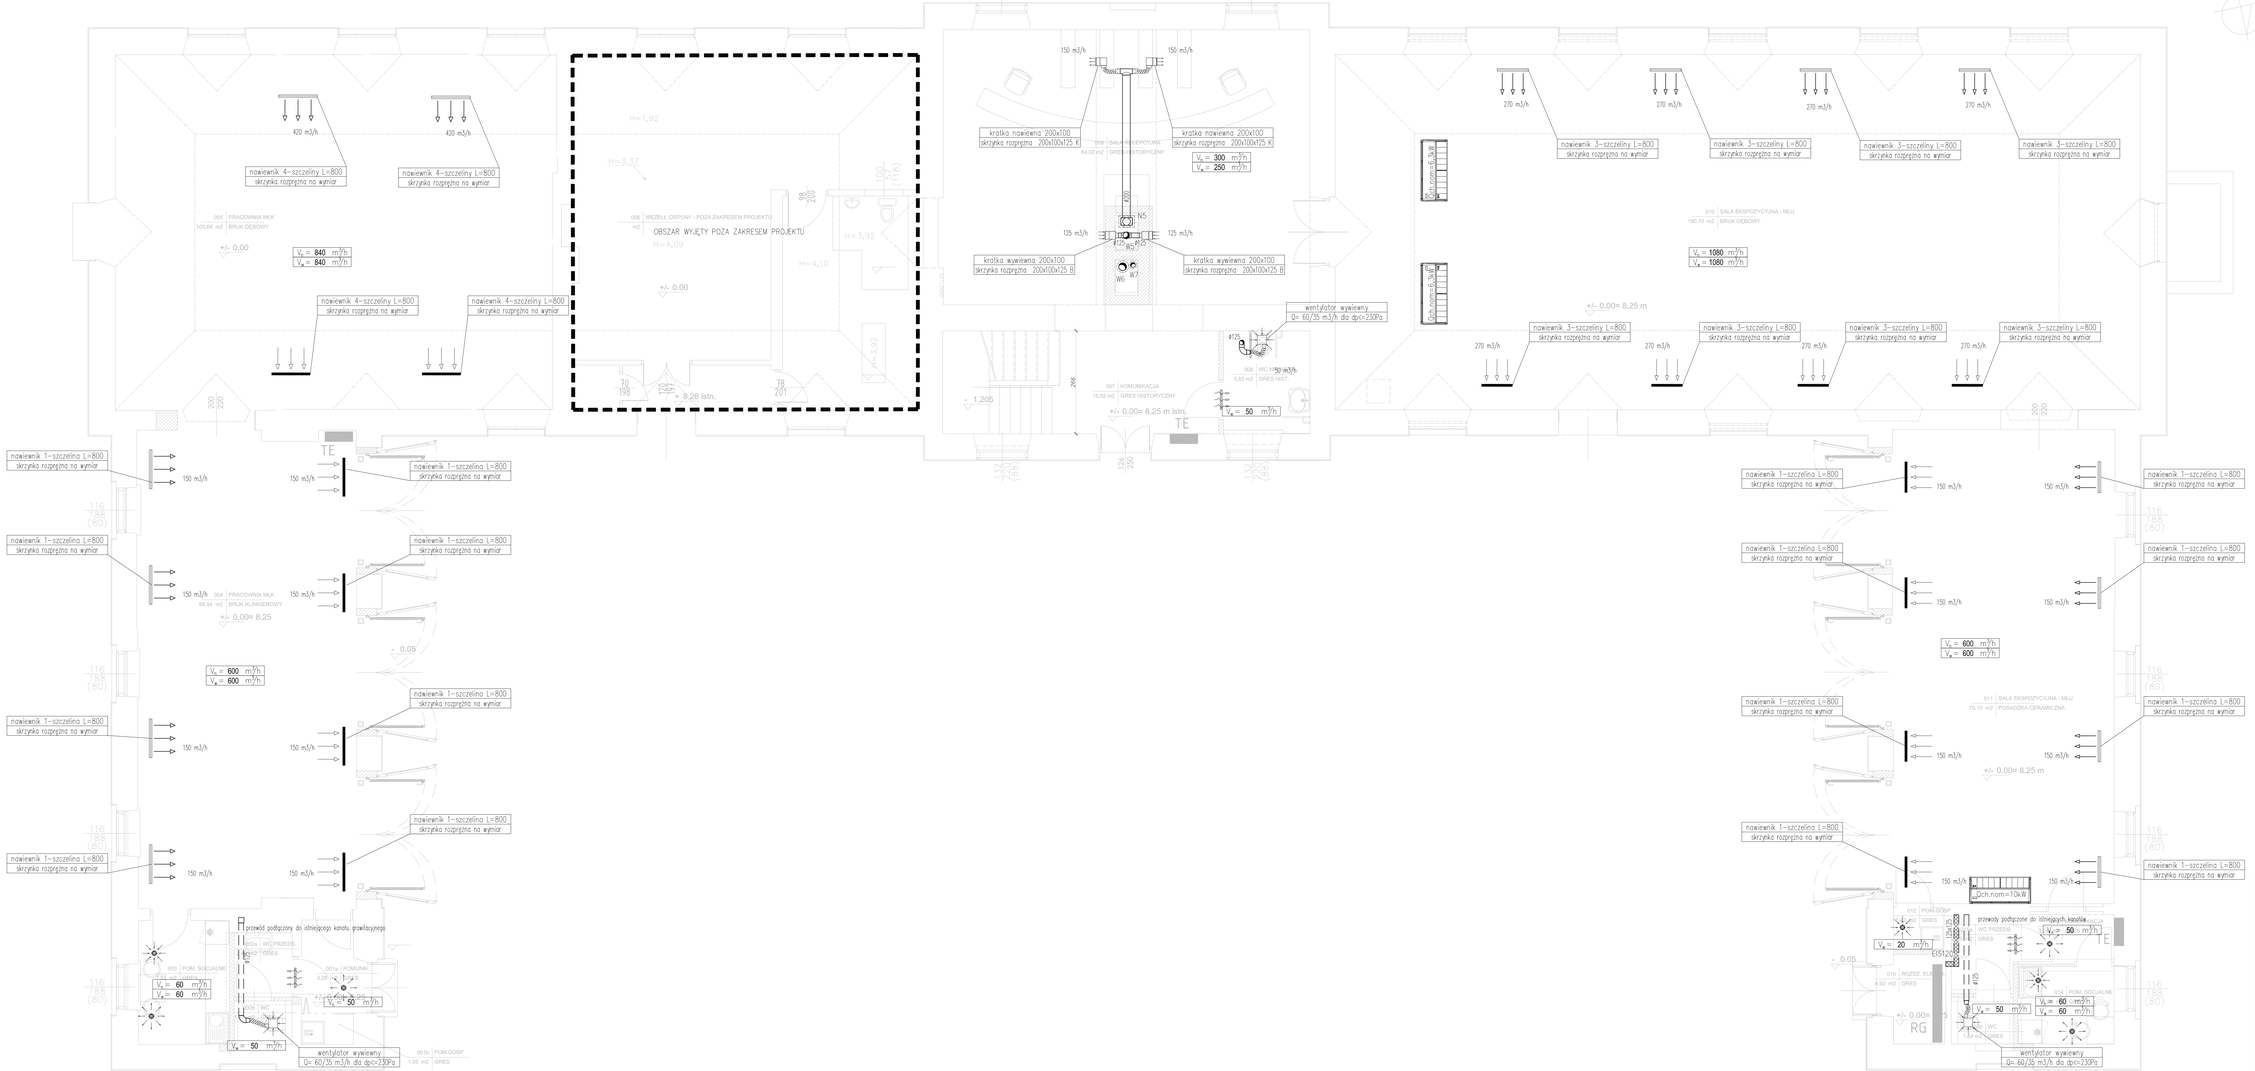

LEGENDA:

- KANAŁY WENTYLACYJNE NAWIEWNE
- KANAŁY WENTYLACYJNE WYWIEWNE
- KANAŁY W IZOLACJI OGNIOWEJ EI 120
- PRZEWÓD ELASTYCZNY AKUSTYCZNY TYPU FLEX
- ZAWÓR NAWIEWNY
- ZAWÓR WYWIEWNY
- KRATKA NAWIEWNA ZE SKRZYNKĄ ROZPRĘŻNĄ I WBUDOWANĄ PRZEPUSTNICĄ
- KRATKA WYWIEWNA ZE SKRZYNKĄ ROZPRĘŻNĄ I WBUDOWANĄ PRZEPUSTNICĄ
- NAWIEWNIK SZCZELINOWY ZE SKRZYNKĄ ROZPRĘŻNĄ I WBUDOWANĄ PRZEPUSTNICĄ
- WYWIEWNIK SZCZELINOWY ZE SKRZYNKĄ ROZPRĘŻNĄ I WBUDOWANĄ PRZEPUSTNICĄ
- KRATKA TRANSFEROWA
- PRZEPUSTNICA WENTYLACYJNAI OKRĄGŁA
- KLAPA PPOŻ. Z SIŁOWNIKIEM
- KRATKA TRANSFEROWA – PUCHNĄCA (PPOŻ)
- TRÓJNIK
- WENTYLATOR KANAŁOWY O NISKIM POZIOME HAŁASU
- WENTYLATOR ŁAZIENKOWY
- PODSTROPOWA JEDNOSTKA CHŁODNICZA
- Vn = 200 m3/h — ILOŚĆ POWIETRZA NAWIEWANEGO
- Va = 200 m3/h — ILOŚĆ POWIETRZA WYWIEWANEGO

UWAGI:

1. PRZED PRZYSTĄPIENIEM DO PRAC WYKONAWCA POWINIEN SPRAWDZIĆ RZECZYWISTY STAN Z PROJEKTEM I ZGŁOSIĆ DO PROJEKTANTA EWENTUALNE NIEJASNOŚCI I KOLIZJE.
2. UKŁAD ELEMENTÓW WENTYLACYJNYCH NA SUFITACH WG PROJEKTU ARCHITEKTURY
3. NALEŻY PRZEWIDZIEĆ MOŻLIWOŚĆ DOSTĘPU DO WSZYSTKICH ELEMENTÓW REGULACYJNYCH I KLAP PPOŻ.
4. ORURowanie INSTALACJI CHŁODNICZEJ (ŚREDNICE, UKŁAD POŁĄCZEŃ) WG SCHEMATU INSTALACJI CHŁODNICZEJ

OTWORY REWIZYJNE

Między otworami rewizyjnymi nie powinny być zamontowane więcej niż dwa kolana o kącie większym niż 45°, a w przewodach poziomych odległość między otworami rewizyjnymi nie powinna być większa niż 10 m.

R Otwór rewizyjny w kanale wentylacyjnym (min. wymiary wg tabel poniżej)

UWAGA: Należy wykonać dla każdej rewizji w kanale wentylacyjnym otwór rewizyjny w suficie podwieszonym

Minimalne wymiary otworów rewizyjnych w przewodach o przekroju kołowym

ŚREDNICA PRZEWODU	MINIMALNE WYMIARY OTWORU REWIZYJNEGO W ŚCIANCE PRZEWODU	
mm	mm	
Ø	A	B
200<Ø≤315	300	100
315<Ø≤500	400	200
>500	500	400
	600	500

* Otwór rewizyjny jako właz, gdy czyszczenie związane jest z wejściem do wnętrza przewodu

Minimalne wymiary otworów rewizyjnych w przewodach o przekroju prostokątnym

WYMIAR BOKU PRZEWODU	MINIMALNE WYMIARY OTWORU REWIZYJNEGO W ŚCIANCE PRZEWODU	
mm	mm	
Ø	A	B
<200	300	100
200≤x≤500	400	200
>500	500	400
	600	500

* wymiar boku przewodu, w którym wykonano otwór rewizyjny
* Otwór rewizyjny jako właz, gdy czyszczenie związane jest z wejściem do wnętrza przewodu

INWESTOR	Muzeum Łazienki Królewskie w Warszawie Letnia Rezydencja króla Stanisława Augusta
OBIEKT	BUDYNEK STAJNI KUBICKIEGO na terenie PCL WARSZ Park Muzeum Łazienki Królewskie ul. Agrykola 1, 00-460 Warszawa Dz. ew. nr 4, obręb ew. 5-06-16, Dz. Śródmieście M. St. Warszawy KATEGORIA OBIEKTU - IX BUDYNEK KULTURY - MUZEUM
PROJEKT	PROJEKT BUDOWLANO - WYKONAWCZY PRZEBUDOWY, REMONTU I ADAPTACJI
BRANŻA OPRACOWANIE	TOM 3 BRANŻA SANITARNA
TYTUŁ RYSUNKU	INSTALACJA WENTYLACJI MECHANICZNEJ I CHŁODZENIA - RZUT PARTERU
PROJEKTANT	mgr inż. ZBIGNIEW SKOPIŃSKI upr. bud. nr MAZ/0211/PWOS/11
SPRAWDZAJĄCY	mgr inż. ZBIGNIEW M. SKOPIŃSKI upr. bud. nr ds/0377
DATA	marzec 2017 r.
SKALA	1:50
NR RYS.	S09