


LEGENDA:

- INSTALACJA WODY ZIMNEJ
- - - INSTALACJA WODY CIEPŁEJ
- INSTALACJA CYRKULACYJNA
- ⊕ ZESTAWY WODOMIERZOWE
- ⊖ ZAWÓR ODCINAJĄCY
- ⊕ ZAWÓR TERMOSTATYCZNY CYRKULACJI Z AUTOMATYCZNĄ DEZYNFEKCJĄ
- ⊕ ZAWÓR TERMOSTATYCZNY MIESZAJĄCY Z OCHRONĄ PRZED POPARZENIEM
- ⊖ FILTR WODY Z PŁUKANIEM WSTECZNYM
- ⊖ ZAWÓR ANTYSKAŻENIOWY KLASY EA
- ⊖ MISKA USTĘPOWA
- ⊖ UMYWALKA
- ⊖ ZAWÓR ZE ZŁĄCZKĄ DO WĘZA
- ⊖ ZLEW PORZĄDKOWY
- ⊖ ZLEW KUCHENNY
- ⊖ PISUAR
- ⊖ PION INSTALACJI WODNYCH

UWAGI :

1. ILOŚĆ PODPÓR STAŁYCH I PRZESUWNYCH NA INSTALACJI WODY Z TWORZYWA SZTUCZNEGO w/g WYTYCZNYCH PRODUCENTA
2. PRZEJŚCIA PRZEWODÓW Z TWORZYWA PRZEZ PRZEGRODY PPOŻ. ZABEZPIECZYĆ MANSZETAMI PPOŻ.

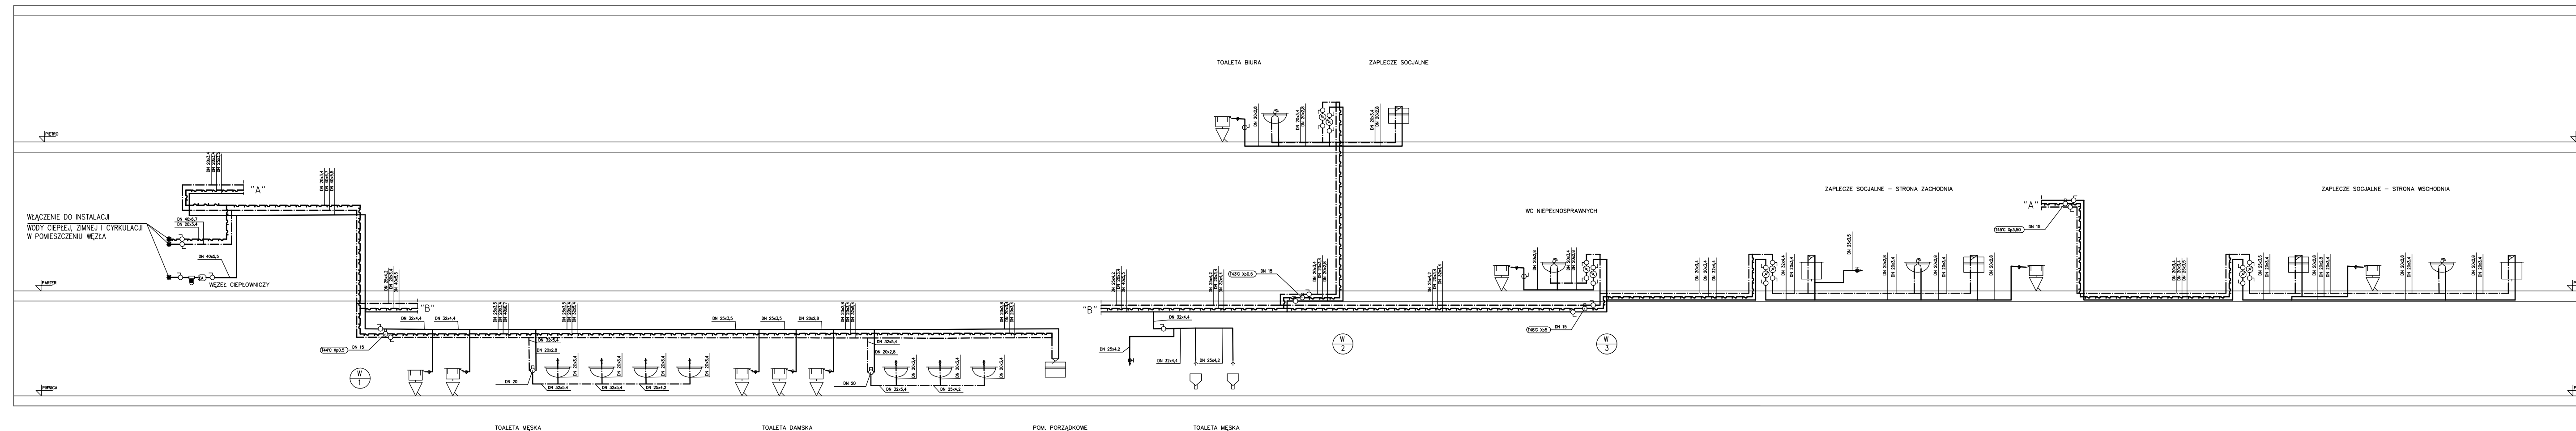

INWESTOR	Muzeum Łazienki Królewskie w Warszawie Letnia Rezydencja króla Stanisława Augusta
OBIEKT	BUDYNEK STAJNI KUBICKIEGO na terenie FOLWARKU Park Muzeum Łazienki Królewskie ul. Agrykola 1, 00-460 Warszawa Dz. ew. nr 4, obręb nr 5-06-16, Dz. Śródmieście M. St. Warszawy KATEGORIA OBIEKTU - IX BUDYNEK KULTURY - MUZEUM
PROJEKT	PROJEKT BUDOWLANO - WYKONAWCZY PRZEBUDOWY, REMONTU I ADAPTACJI
BRANŻA/ OPRACOWANIE	TOM 3 BRANŻA SANITARNA
TYTUŁ RYSUNKU	ROZWIINIĘCIE INSTALACJI WODNEJ
PROJEKTANT	mgr inż. ZBIGNIEW SKOPIŃSKI upr. bud. nr MAZ/0211/PWOS/11
SPRAWDZAJĄCY	mgr inż. ZBIGNIEW M. SKOPIŃSKI upr. bud. nr St-593/77
SKALA:	DATA marzec 2017 r.
	NR RYS. S13