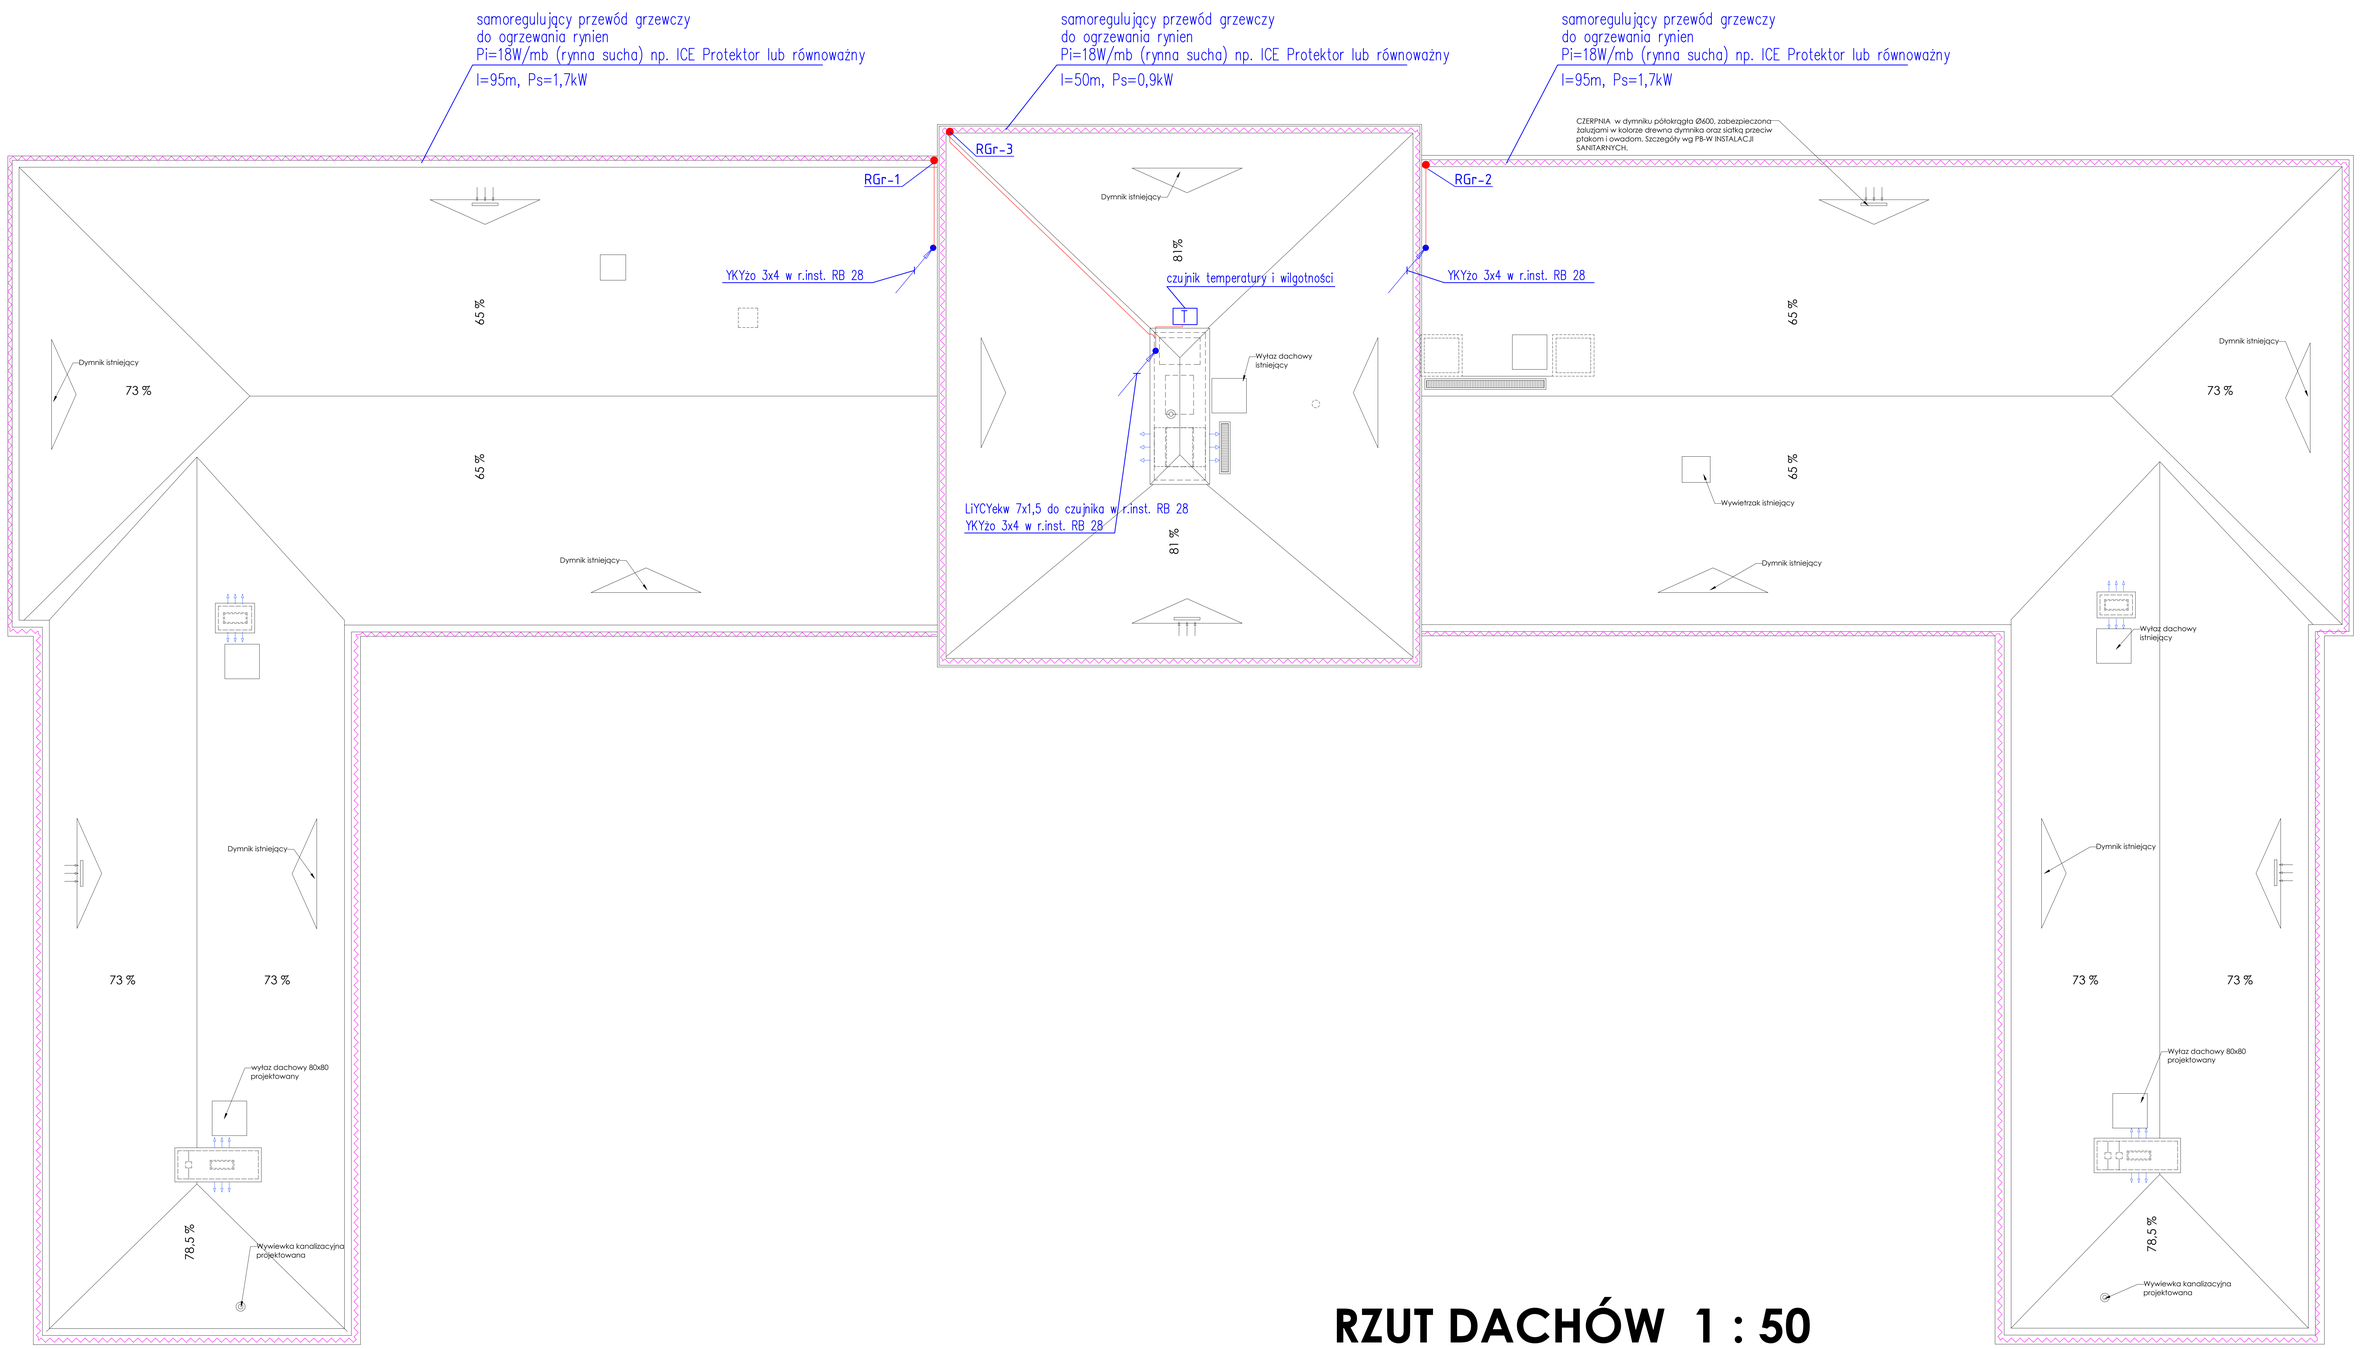

RZUT DACHÓW 1 : 50

UWAGI INSTALACJE ELEKTRYCZNE NA DACHU:

1. Zasielnie obwodów grzewczych wykonać kablami YKYżo 3x2,5 układanymi w rurkach RB 28mm.
2. Miejsca wyprowadzeń kabli na dach należy uszczelnić.
3. Podłączenia urządzeń wykonać zgodnie z ich DTR.
4. Sposób prowadzenia przewodów przed przystąpieniem do prac uzgodnić z przedstawicielem Inwestora i projektantem.

JEDNOSTKA PROJEKTOWA
JL-PROJEKT
01-684 Warszawa, ul. Klaudyny 12/167, mail: jlprojekt22@gmail.com
tel. (22) 819 03 25, 501 368 400

INWESTOR	Muzeum Łazienki Królewskie w Warszawie Letnia Rezydencja króla Stanisława Augusta
OBIEKT	BUDYNEK STAJNI KUBICKIEGO na terenie FOLWARKU Park Muzeum Łazienki Królewskie ul. Agrykola 1, 00-460 Warszawa Dz. ew.: nr 4, obręb nr. 5-06-16, Dz. Ściśle Miejskie M. St. Warszawy KATEGORIA OBIEKTU - IX BUDYNEK KULTURY - MUZEUM
PROJEKT	**PROJEKT BUDOWLANO - WYKONAWCZY PRZEBUDOWY, REMONTU I ADAPTACJI**
BRANŻA OPRACOWANIE	TOM 4 BRANŻA **INSTALACJE ELEKTRYCZNE**
TYTUŁ RYSUNKU	**DACH** **-PLAN INSTALACJI ELEKTRYCZNYCH**
PROJEKTANT	mgr inż. Jacek Łuczak upr. bud. nr Wa-87/02
SPRAWDZAJĄCY	mgr inż. Piotr Grobowski upr. bud. nr St-753/89
SKALA 1:50	DATA marzec 2017 r.
NR RYS. E-6	