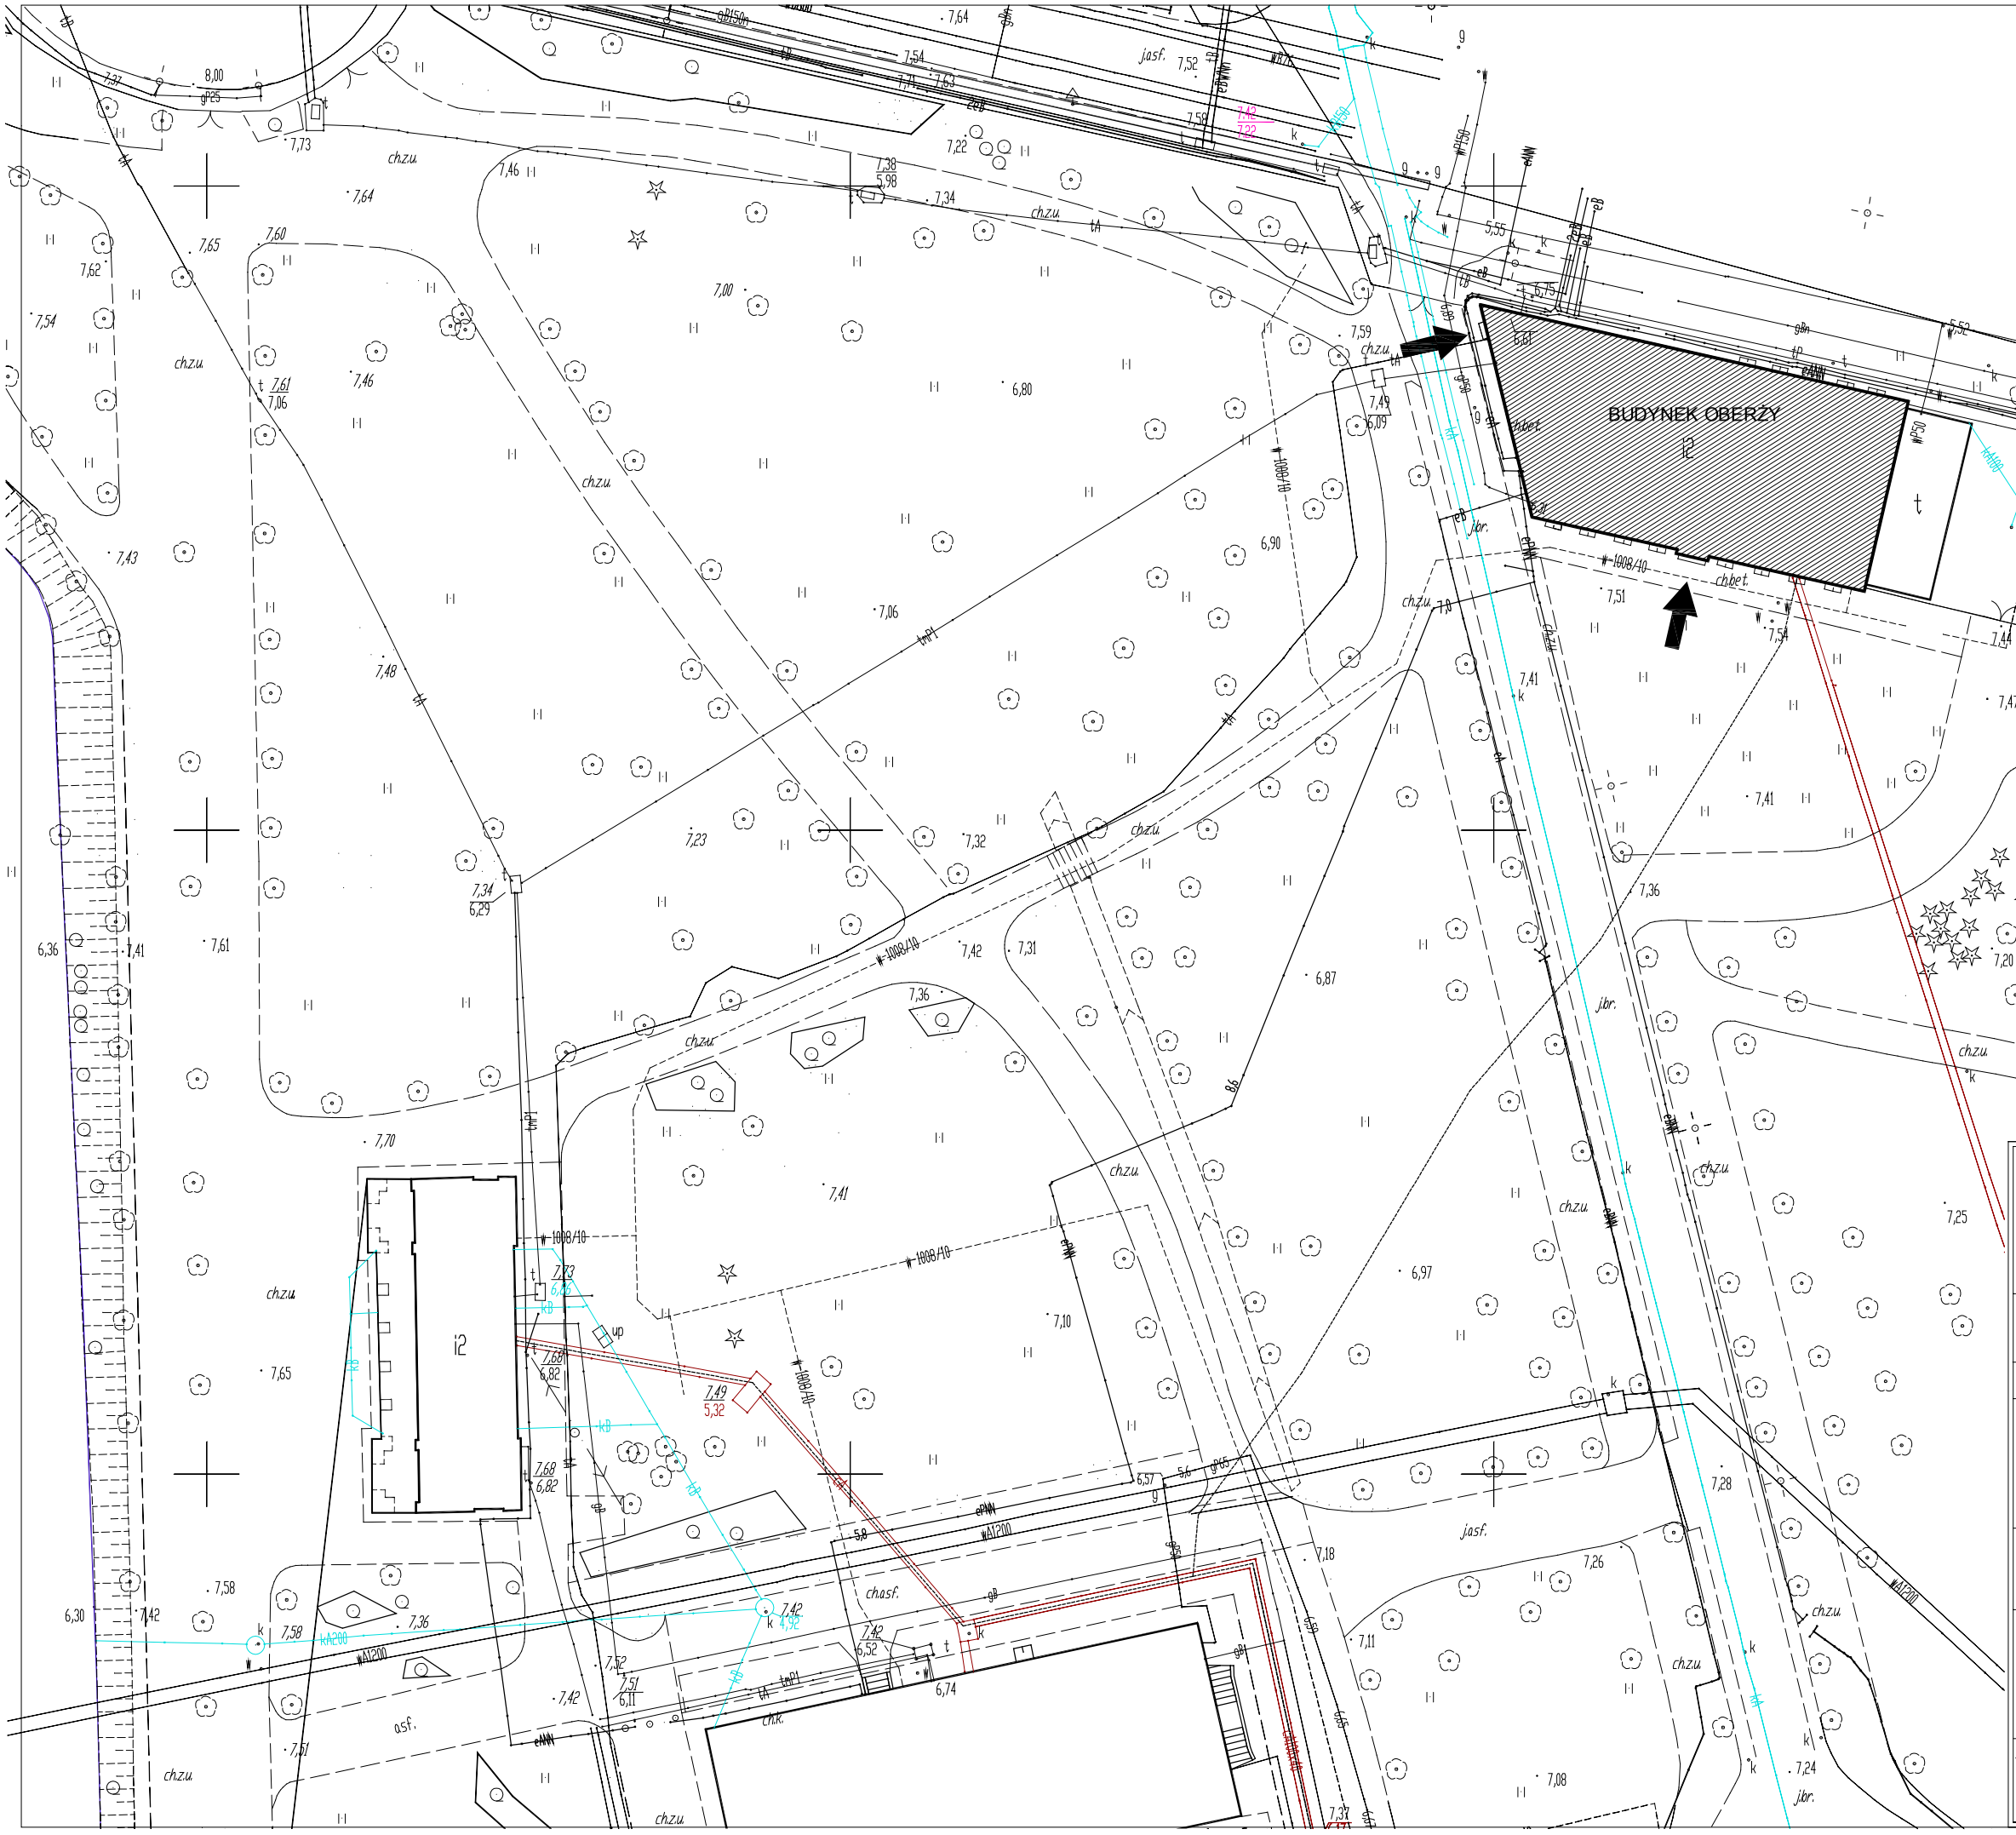


Usługi Projektowo-Budowlane
Andrzej Jeżewski

00–453 Warszawa ul. Czerniakowska 155 m.12 0 604 465 452,

| | | |
|---|---|---|
| Zamawiający: | **Muzeum Łazienki Królewskie**<br>**Warszawa, ul. Agrykoli 1** | |
| Obiekt : | Budynek Dawnej Oberży<br>Łazienki Królewskie ul. Szwoleżerów 9 | umowa:<br>84/03/2016/K<br>z dnia 16.03.2016 |
| Część dokumentacji | Budowlano-konserwatorska | |
| Opracowanie : | ZAMIENNY PROJEKT BUDOWLANO - WYKONAWCZY DOCIEPLENIA PODDASZA WRAZ Z WYMIANĄ POKRYCIA DACHU, OBRÓBKAMI BLACHARSKIMI, RYNNAMI | Nr rysunku:<br>1 |
| Temat : | PROJEKT ZAGOSPODAROWANIA TERENU | Ilość rysunków w oprac.:<br>7 |
| Projektowali: | mgr inż. Andrzej Jeżewski<br>upr. bud. MAZ/0264/ZHOK/04 | Data:<br>03. 2016 |
| | | Skala: |
| Sprawdzający: | mgr inż. arch. Irena Oborska<br>upr. bud. 3960/61<br>zaśw. konserw. 139/94/PSOZ | 1: 500 |