


RZUT PODDASZA

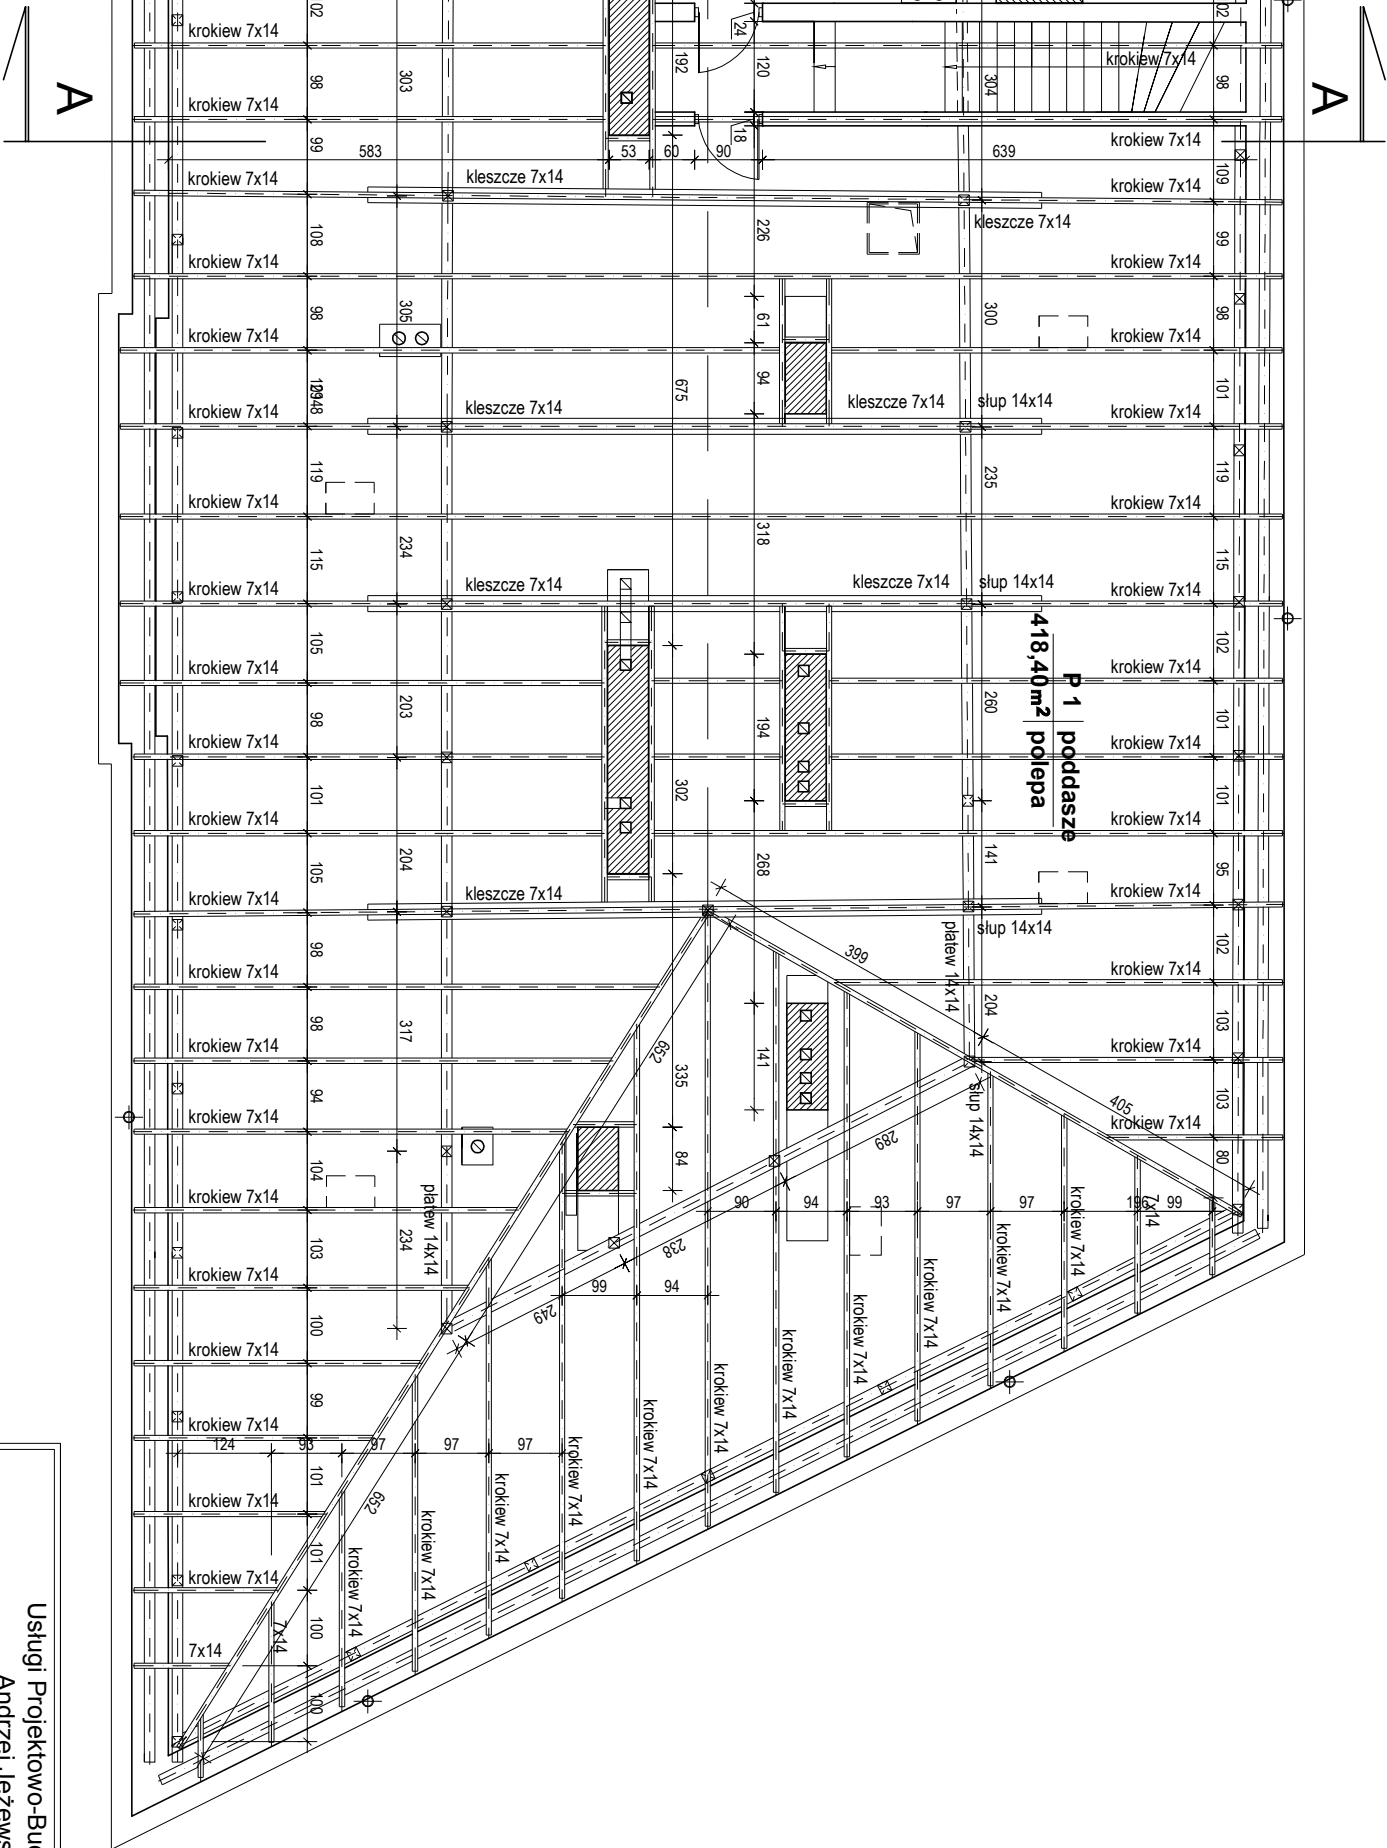

Usługi Projektowo-Budowlane		
Andrzej Jeżewski		
00-453 Warszawa ul. Czarniakowska 155 m. 12. 0 604 465 452.		
Zamawiający:	Muzeum Łazienki Królewskie	
Warszawa, ul. Agrykoli 1		
Obiekt:	Budynek Dawnej Oberży	umowa:
Łazienki Królewskie ul. Szwoleżerów 9		84/03/2016/K
Część dokumentacji:	Budowlano-konserwatorska	z dnia 16.03.2016
Opracowanie:		
ZAMIENNY PROJEKT BUDOWLANO - WYKONAWCZY. DOCIEPLENIA PODDASZA WRAZ Z WYMIANA POKRYCIA DACHU, OBRÓBKAMI BLACHARSKIMI, RYNNAMI	Nr rysunku:	
		2
Temat:	Ilość rysunków w oprac.:	
RZUT PODDASZA - INWENTARYZACJA		7
Projektował:	mgr inż. Andrzej Jeżewski upr. bud. MAZ/0264/ZHOK/04	Data: 03. 2016
Sprawdzał:	mgr inż. arch. Irena Oborska upr. bud. 3960/61 zaśw. konserw. 139/94/PSOZ	Skala: 1: 100

Dawna Oberża Muzeum Łazienki Królewskie Warszawa, ul. Agrykoli 1