
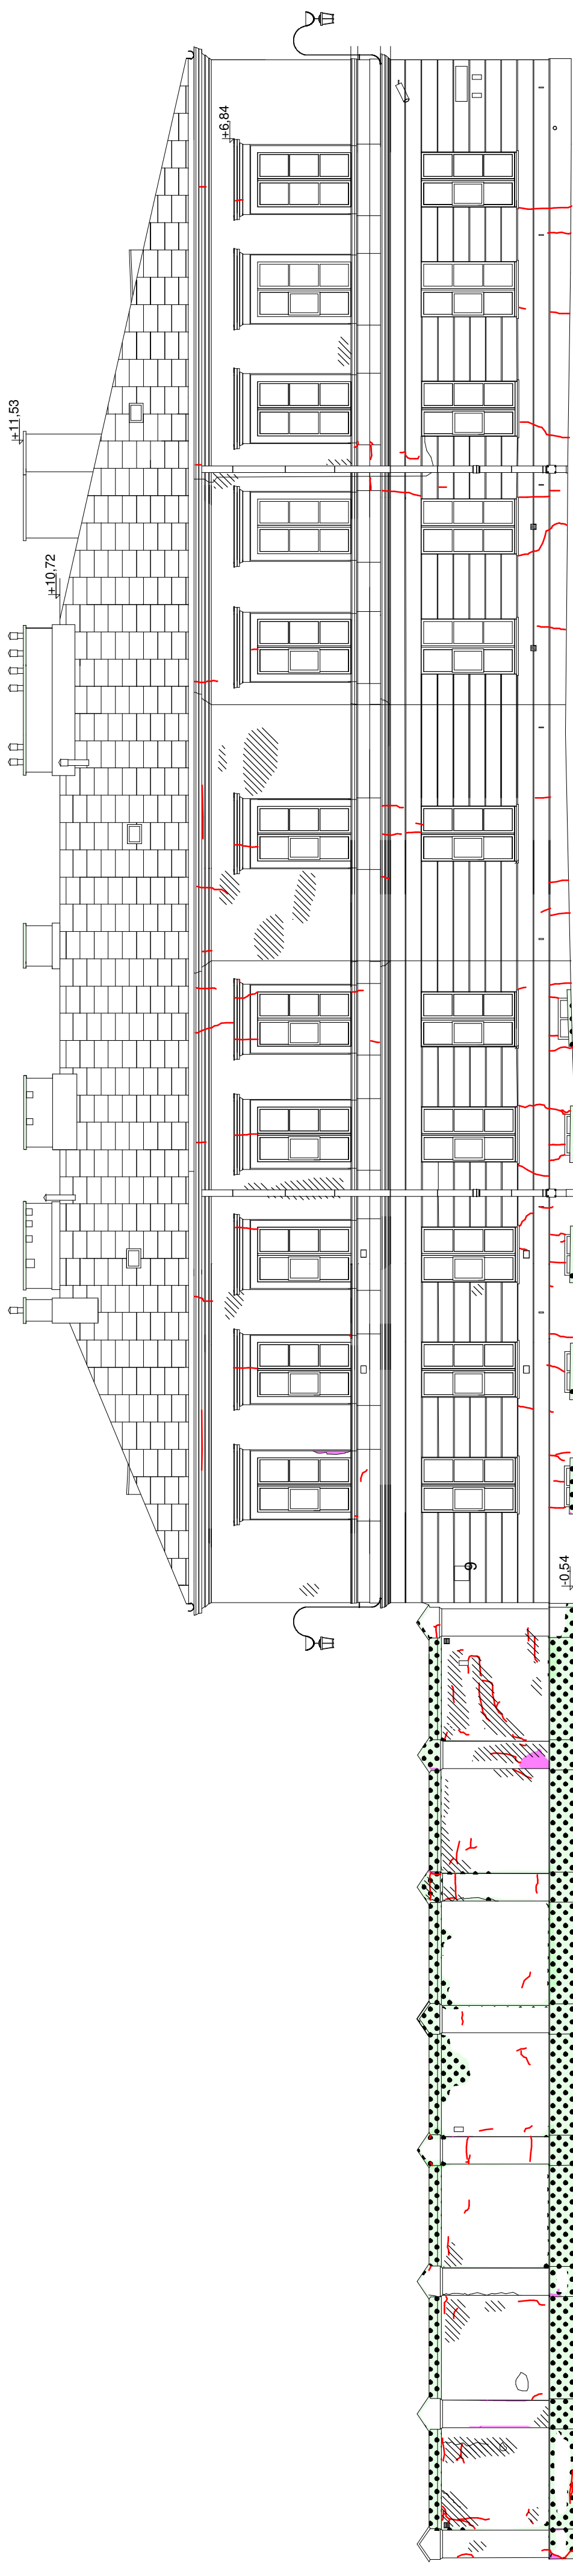


Legenda:

	ubijki zaprawy
	nysy
	mikro
	odspojenia wypraw tynkarskich

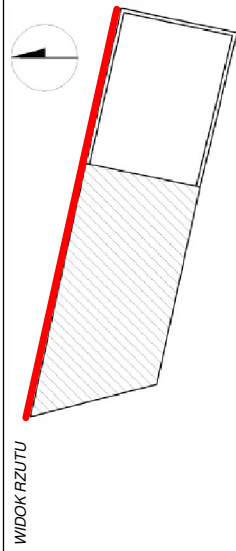

**PRACOWNIA KONSERWACJI
I REWALORYZACJI
OBIEKTÓW ZABYTKOWYCH**
ul. Wilcza 42 lok. 14, 00-678 Warszawa
tel. 22 622 27 92
info@renova.waw.pl

INWESTYCJA: Projekt budowlano - konserwatorski remontu i konserwacji elewacji budynku Dawnej Oberży na terenie Muzeum Łazienki Królewskie

ul. Szwoleżerów 9
00-464 Warszawa

INWESTOR:
Muzeum Łazienki Królewskie
ul. Agrykoli 1
00-460 Warszawa

DAWNA OBERŻA

AT: ELEWACJA PÓŁNOCNA - STAN ZACHOWANIA

OPRACOWANIE PODKŁADU RYSUNKOWEGO:

OPRACOWANIE KONSERWATORSKIE:
MGR INŻ.

SPRAWDZIŁ:

DATA	SKALA	NR. RYS.
03.2017	1 : 100	K-01