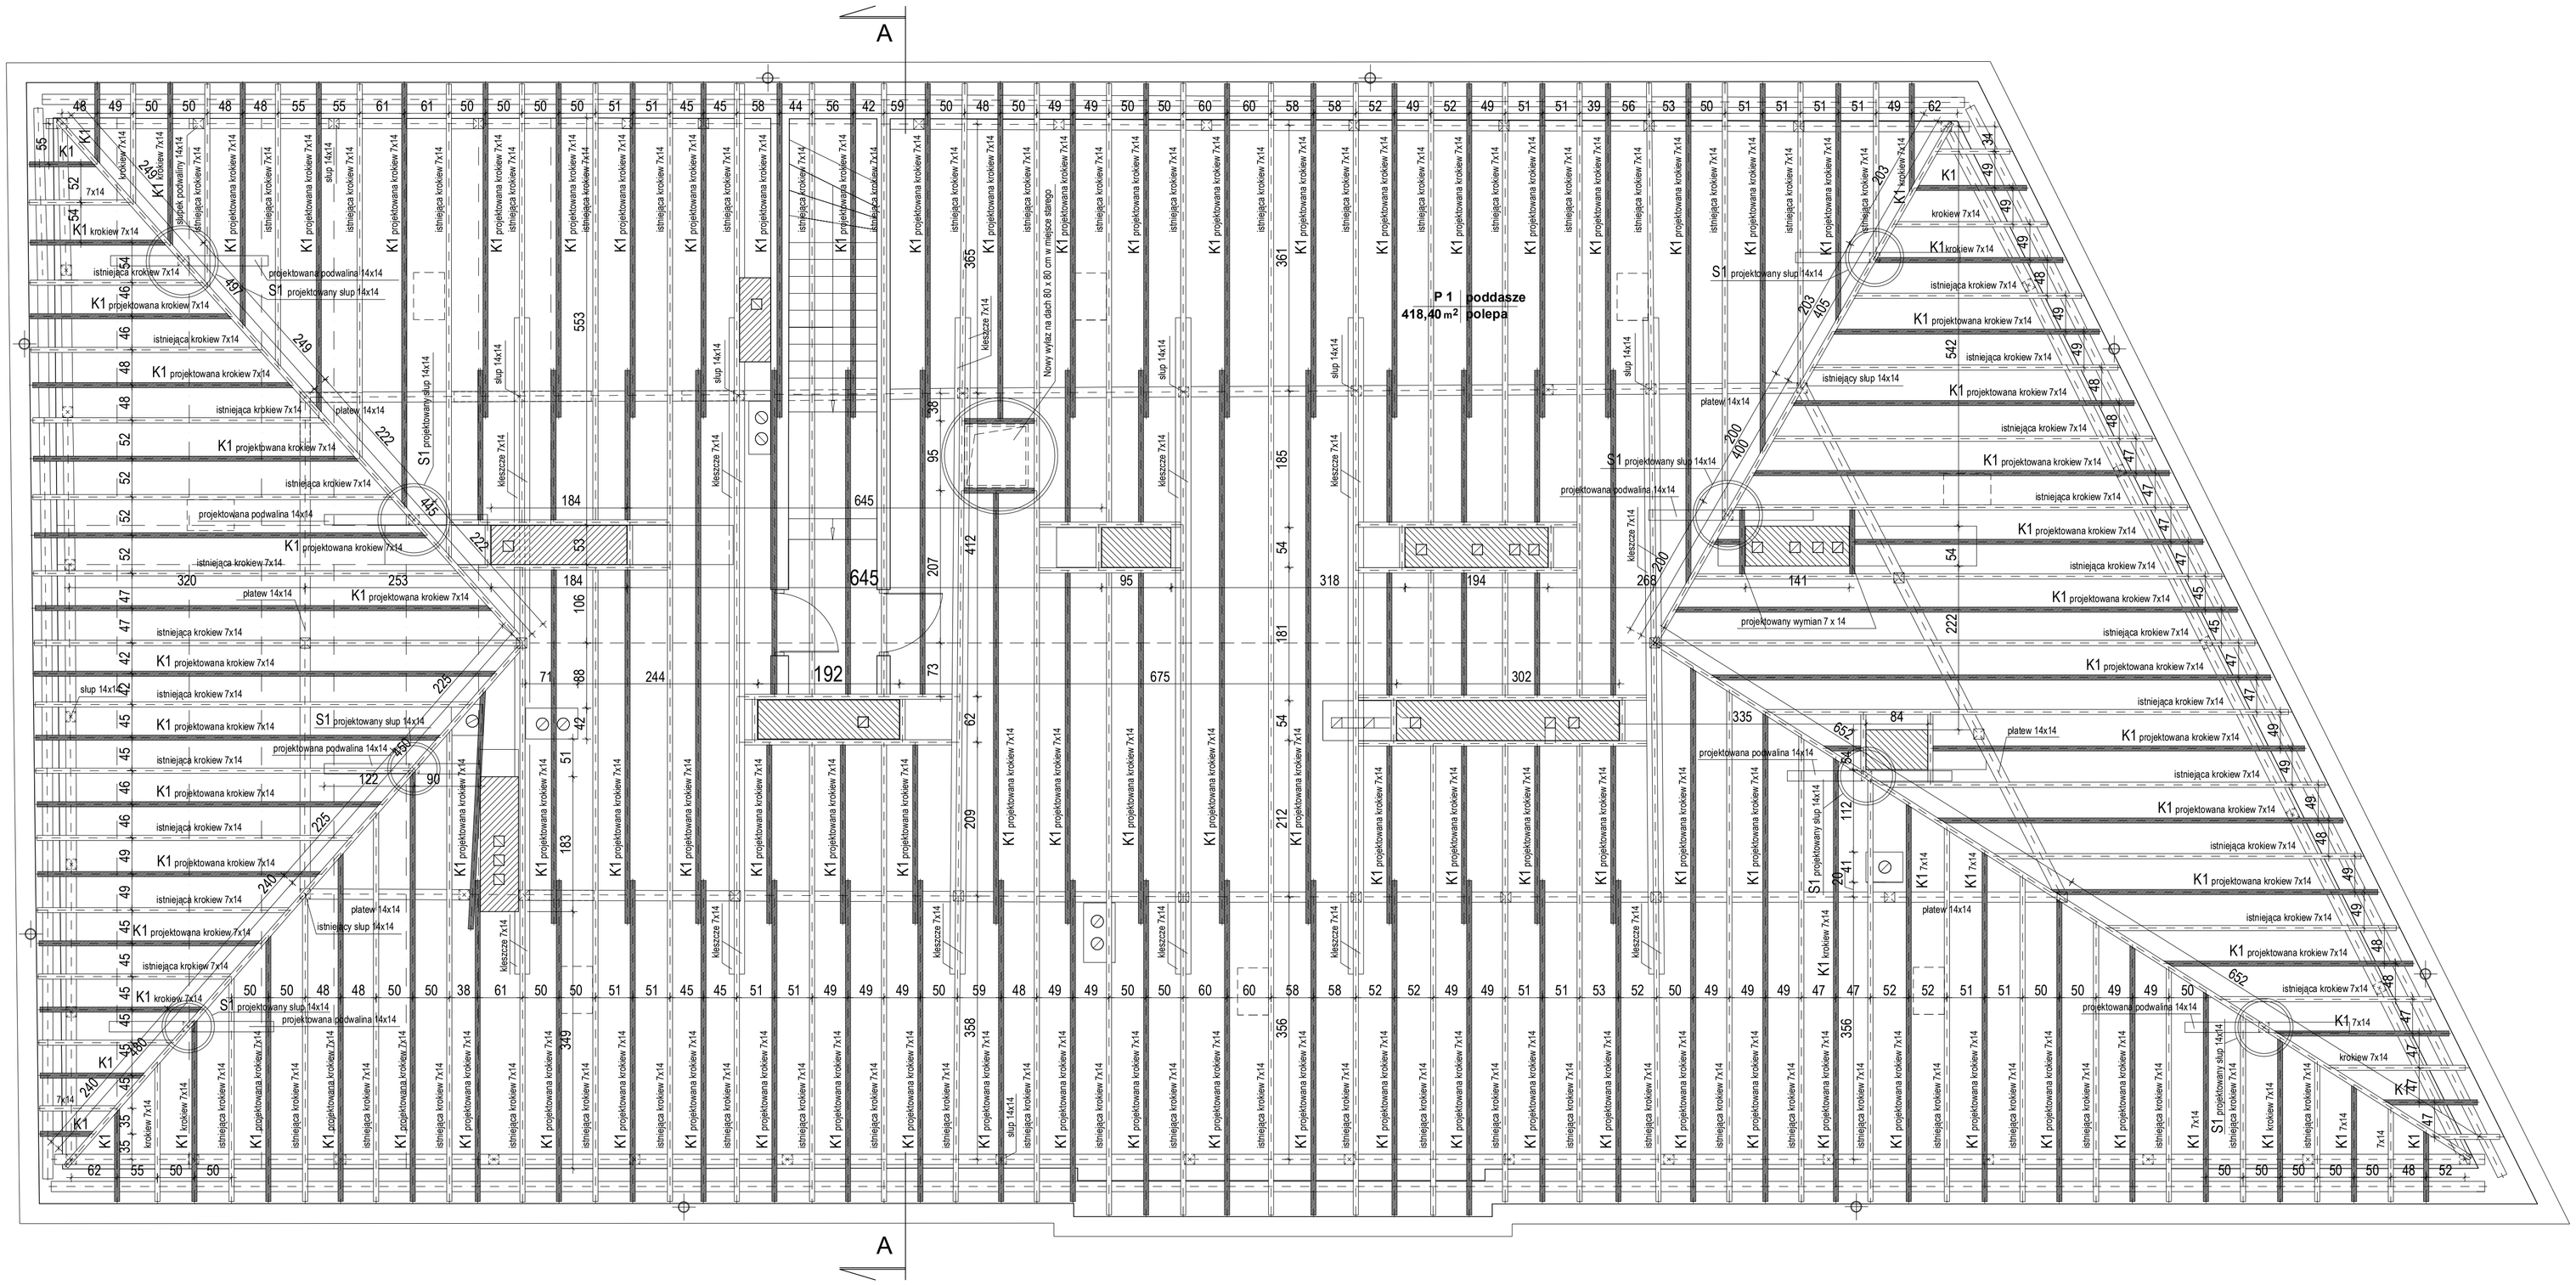

RZUT PODDASZA

SKALA 1: 50

0 1 2 3 4 5m

UWAGI:

1. Obróbki blacharskie wymienić na nowe z blachy miedzianej
2. Obróbki blacharskie mocować na rąbek stojący
3. Spadki zachować jak istniejące
4. Kształt dachu, obróbki blacharskie, lukarny itp. wykonać na wzór istniejących
5. Elementy stalowe do pomalowania na kolor grafitowy mat - RAL 9011
5. Rozpatrywać łącznie z opisem technicznym

Usługi Projektowo-Budowlane
Andrzej Jeżewski
00-453 Warszawa ul. Czerniakowska 155 m.12 0 604 465 452_

Zamawiający:	**Muzeum Łazienki Królewskie** **Warszawa, ul. Agrykoli 1**
Obiekt :	Budynek Dawnej Oberży Łazienki Królewskie ul. Szwoleżerów 9
umowa:	84/03/2016/K z dnia 16.03.2016
Część dokumentacji	Budowlano-konserwatorska
Opracowanie :	ZAMIENNY PROJEKT BUDOWLANO - WYKONAWCZY DOCIEPLENIA PODDASZA WRAZ Z WYMIANĄ POKRYCIA DACHU, OBRÓBKAMI BLACHARSKIMI, RYNNAMI
Nr rysunku:	3
Temat :	RZUT PODDASZA - PROJEKT
ilość rysunków w oprac.:	7
Projektował:	mgr inż. Andrzej Jeżewski upr. bud. MAZ/0264/ZHOK/04
Data:	03. 2016
Sprawdzający:	mgr inż. arch. Irena Oborska upr. bud. 3960/61 zaśw. konserw. 139/94/PSOZ
Skala:	1: 50