
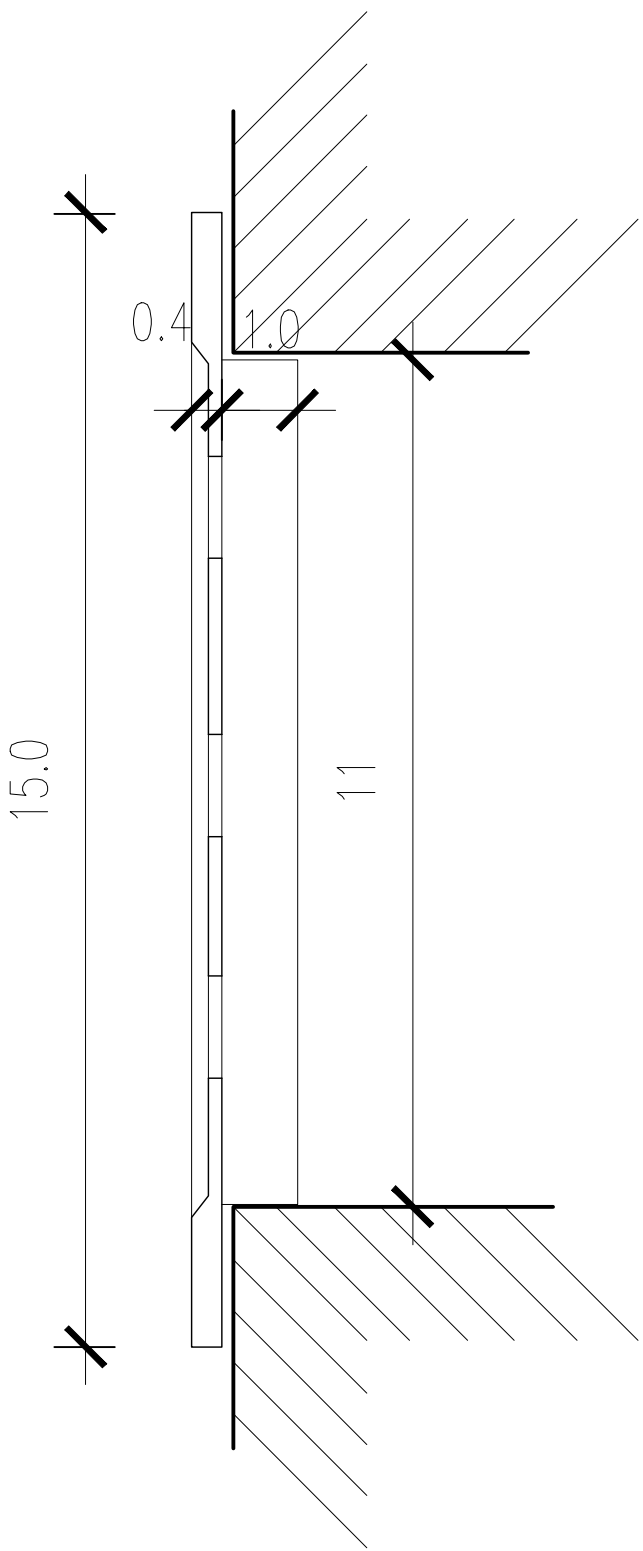


DETAL KRATY WENTYLACYJNEJ skala 1:1

Kraty wykonane z żelaza bądź z żeliwa wg opisu p-t 10.6 pomalowane w kolorze elewacji i trwale zamocowane w murze.

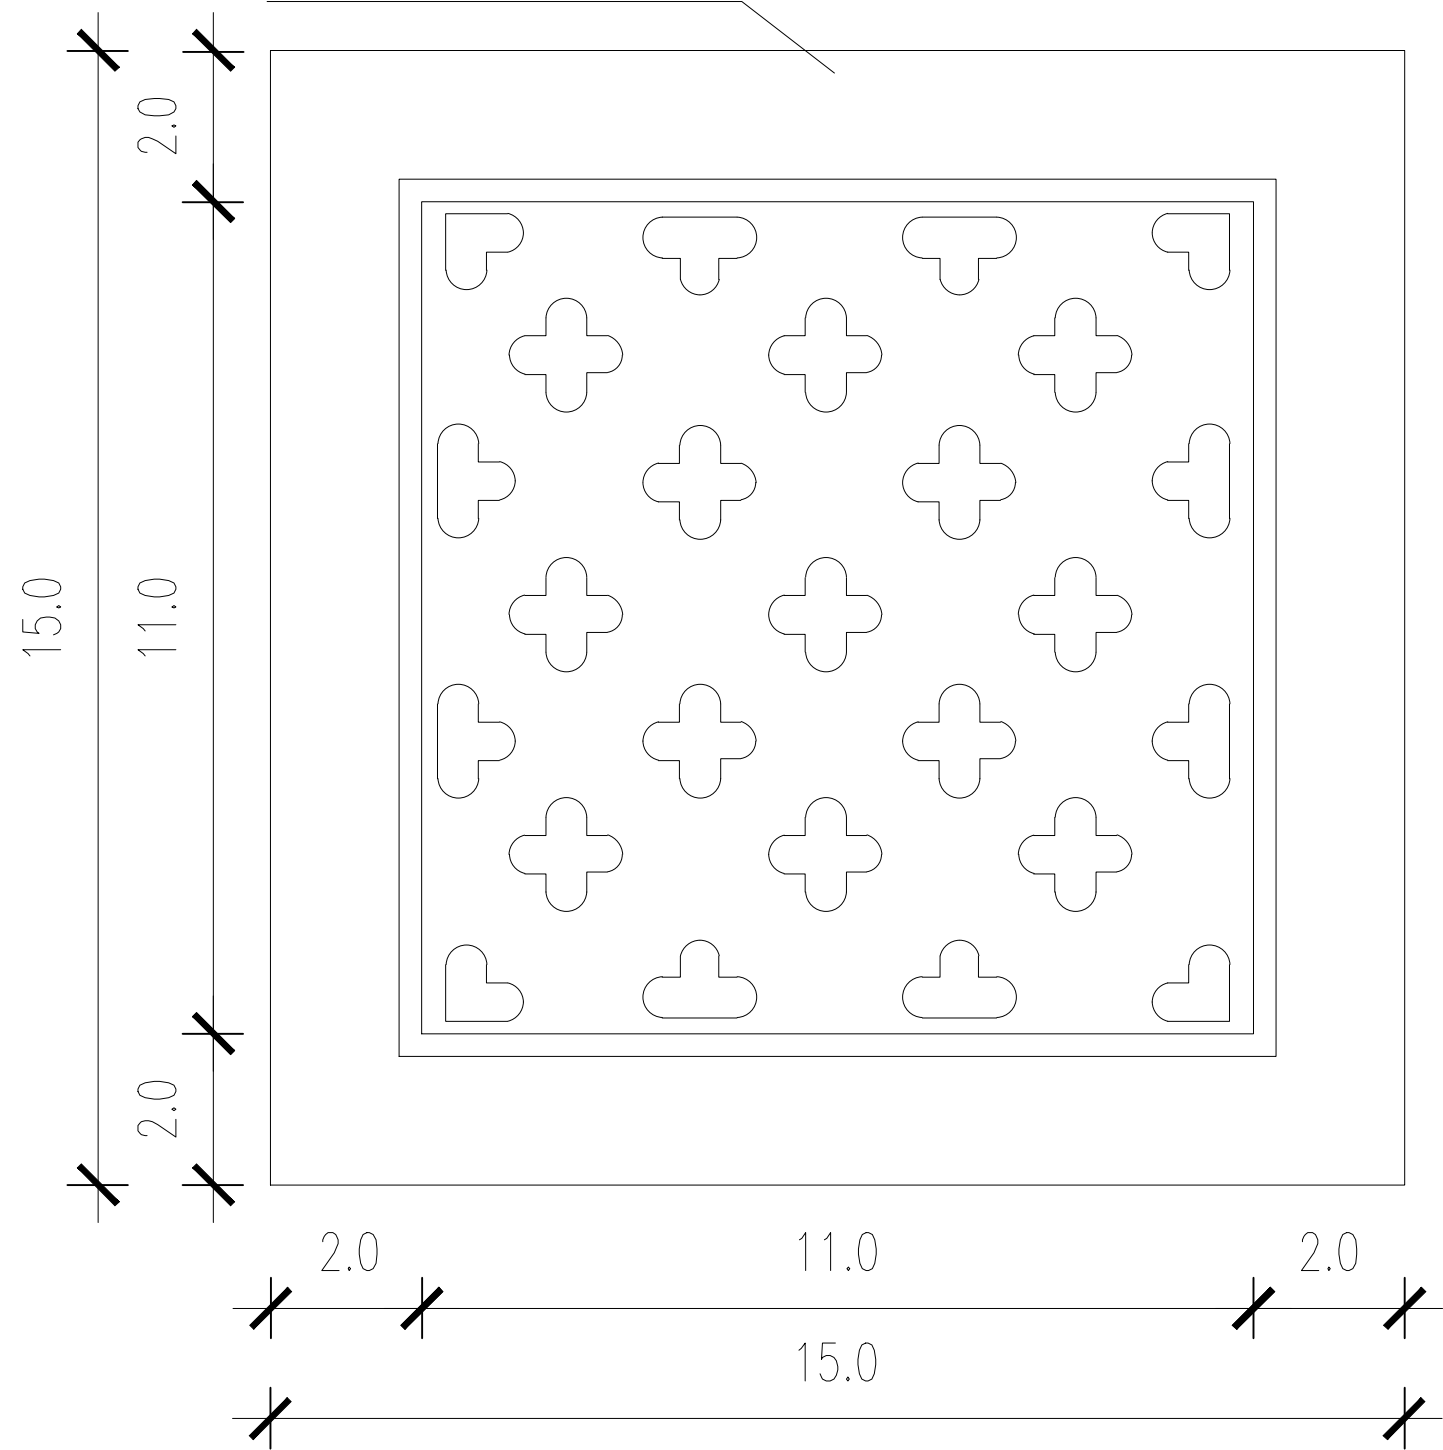

- 1. RYSUNEK NALEŻY ROZPATRYWAĆ ŁĄCZNIE Z CAŁĄ DOKUMENTACJĄ PROJEKTOWĄ, W SZCZEGÓLNOŚCI CZĘŚCIĄ OPISOWĄ.
- 2. WSZYSTKIE WYMIARY NA RYSUNKACH NALEŻY SPRAWDZIĆ W NATURZE, A O EWENTUALNYCH NIEZGODNOŚCIACH POINFORMOWAĆ PROJEKTANTA.
- 3. WYKONAWCA NA MOCY USTAWY PRAWO BUDOWLANE MA OBOWIĄZEK UZYSKAĆ ZGODĘ PROJEKTANTA NA ZMIANY ROZWIĄZAŃ PRZYJĘTYCH W PROJEKCIE.

|   |              |         |                   |
|---|--------------|---------|-------------------|
| <div></div> <div>PRACOWNIA KONSERWACJI<br/>I REWALORYZACJI<br/>OBIEKTÓW ZABYTKOWYCH<br/>ul. Wilcza 42 lok. 14, 00-678 Warszawa<br/>tel. 22 622 27 92<br/>info@renova.waw.pl</div>                         |              |         |                   |
| INWESTYCJA<br>Projekt budowlano-konserwatorski remontu i konserwacji elewacji budynku Dawnej Oberży wraz z cokołem oraz murowanym ogrodzeniem przylegających garaży na terenie Muzeum Łazienki Królewskie |              |         |                   |
| ADRES<br>ul. Szwoleżerów 9, teren parku Łazienki Królewskie, 00-460 Warszawa nr działki 6/3, obręb 50615                                                                                                  |              |         |                   |
| INWESTOR<br>Muzeum Łazienki Królewskie w Warszawie, ul. Agrykoli 1, 00-460 Warszawa   |              |         |                   |
| PROJEKT / ELEMENT PROJEKTU<br>ARCHITEKTURA   |              |         |                   |
| RYSUNEK<br>DETAL KRATY WENTYLACYJNEJ   |              |         |                   |
| PROJEKTANT:<br>MGR INŻ. ARCH. BOGDAN SŁOMSKI<br>nr upr. w specjalności architektonicznej do projektowania bez ograniczeń nr Wa-191/92                                                                     |              |         |                   |
| OPRACOWANIE:<br>MGR INŻ. ARCH. MARIA ARNO   |              |         |                   |
| DATA<br>03. 2017   | SKALA<br>1:1 | REWIZJA | NR RYS.<br>A-D-01 |