



PROJEKT SCHODÓW ZEWNĘTRZNYCH
OD ELEWACJI ZACHODNIEJ skala 1:10


Rzut schodów

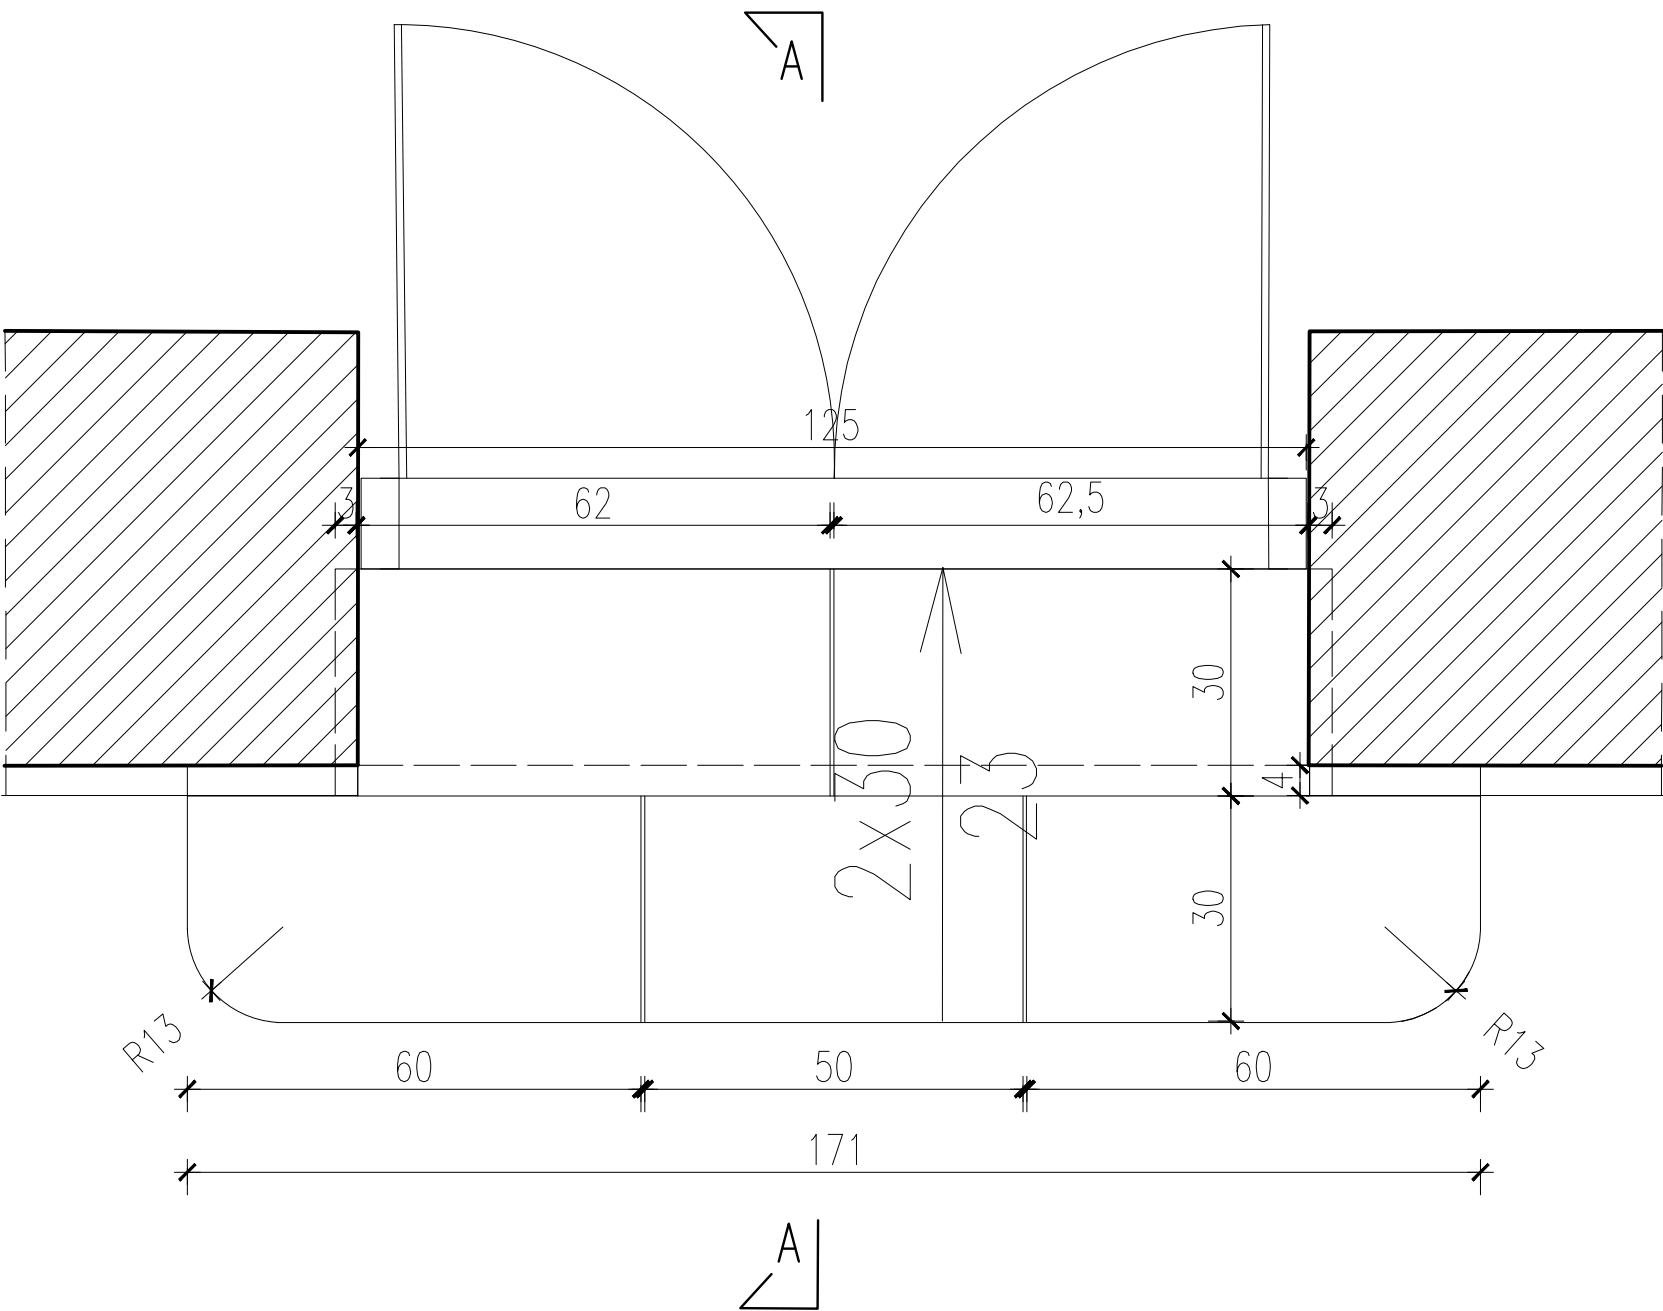

Widok schodów

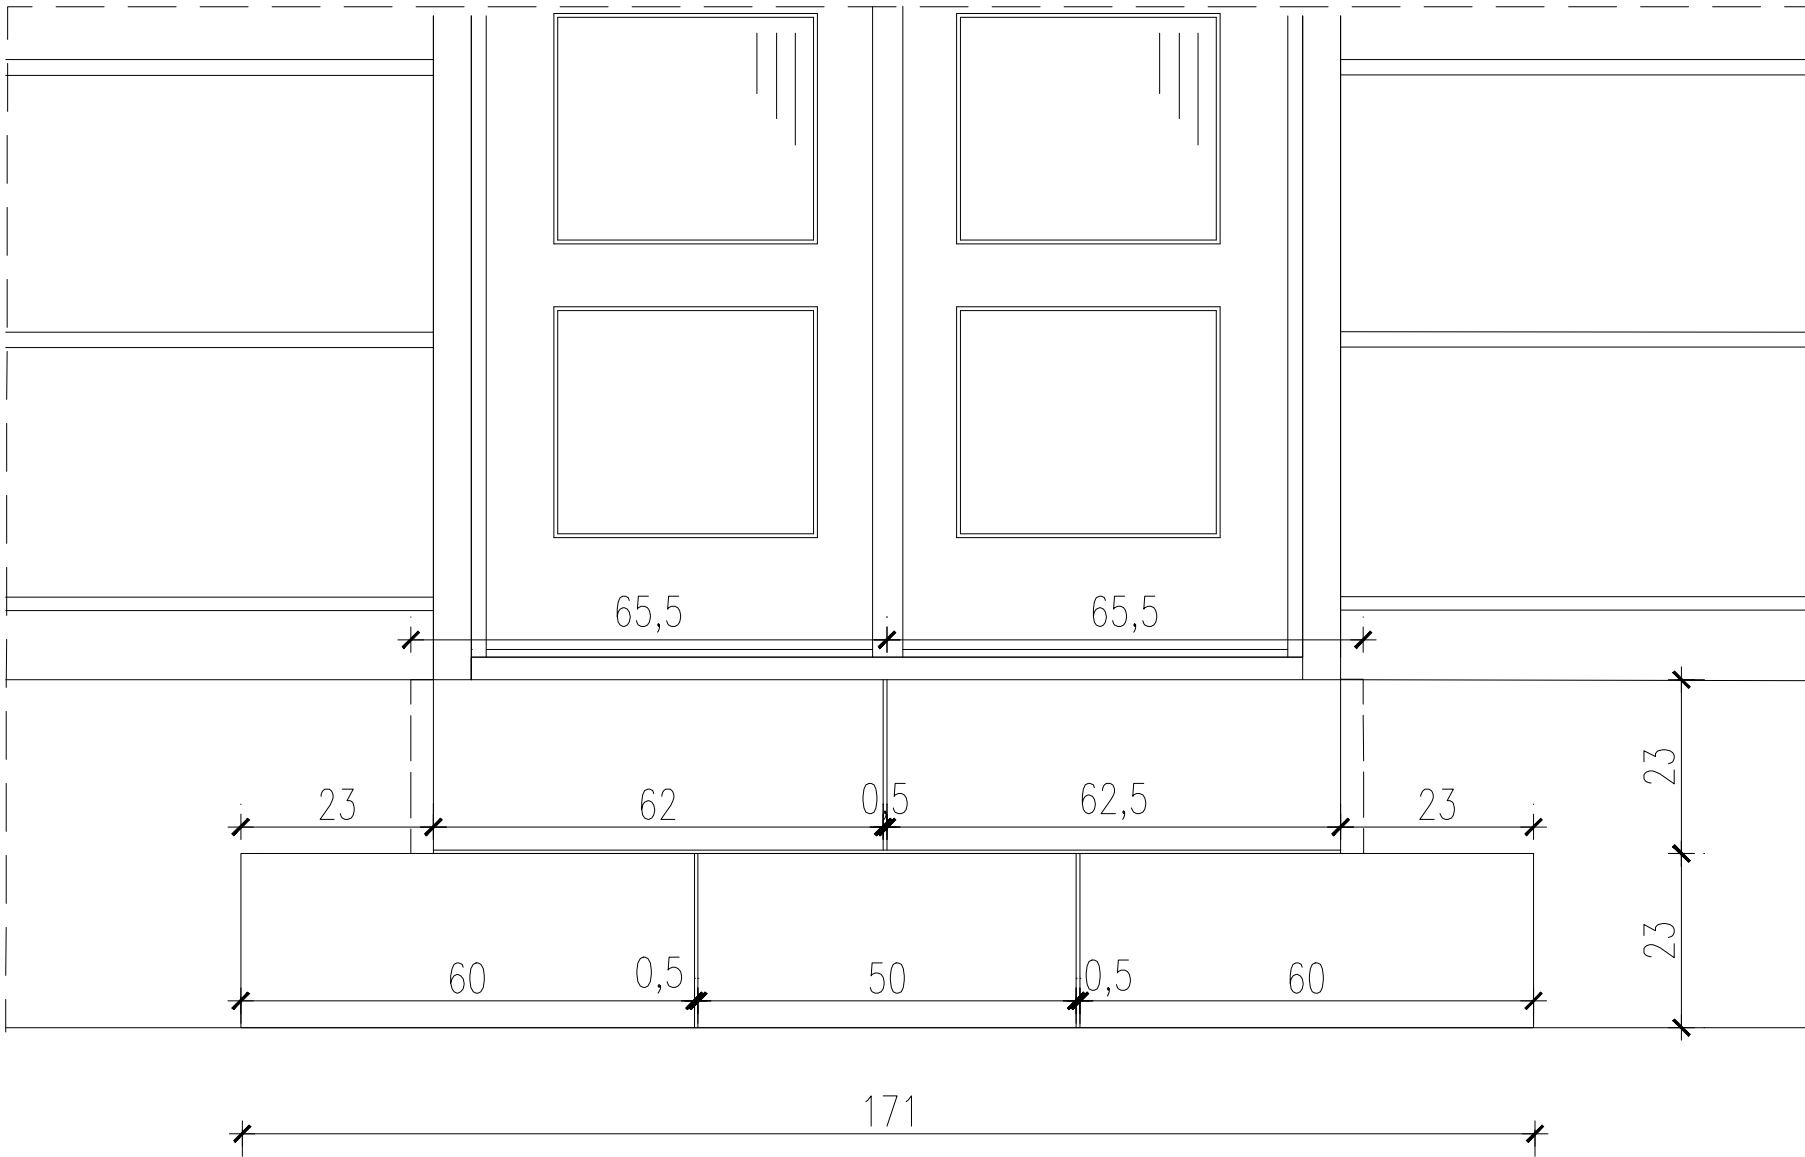

Przekrój A-A

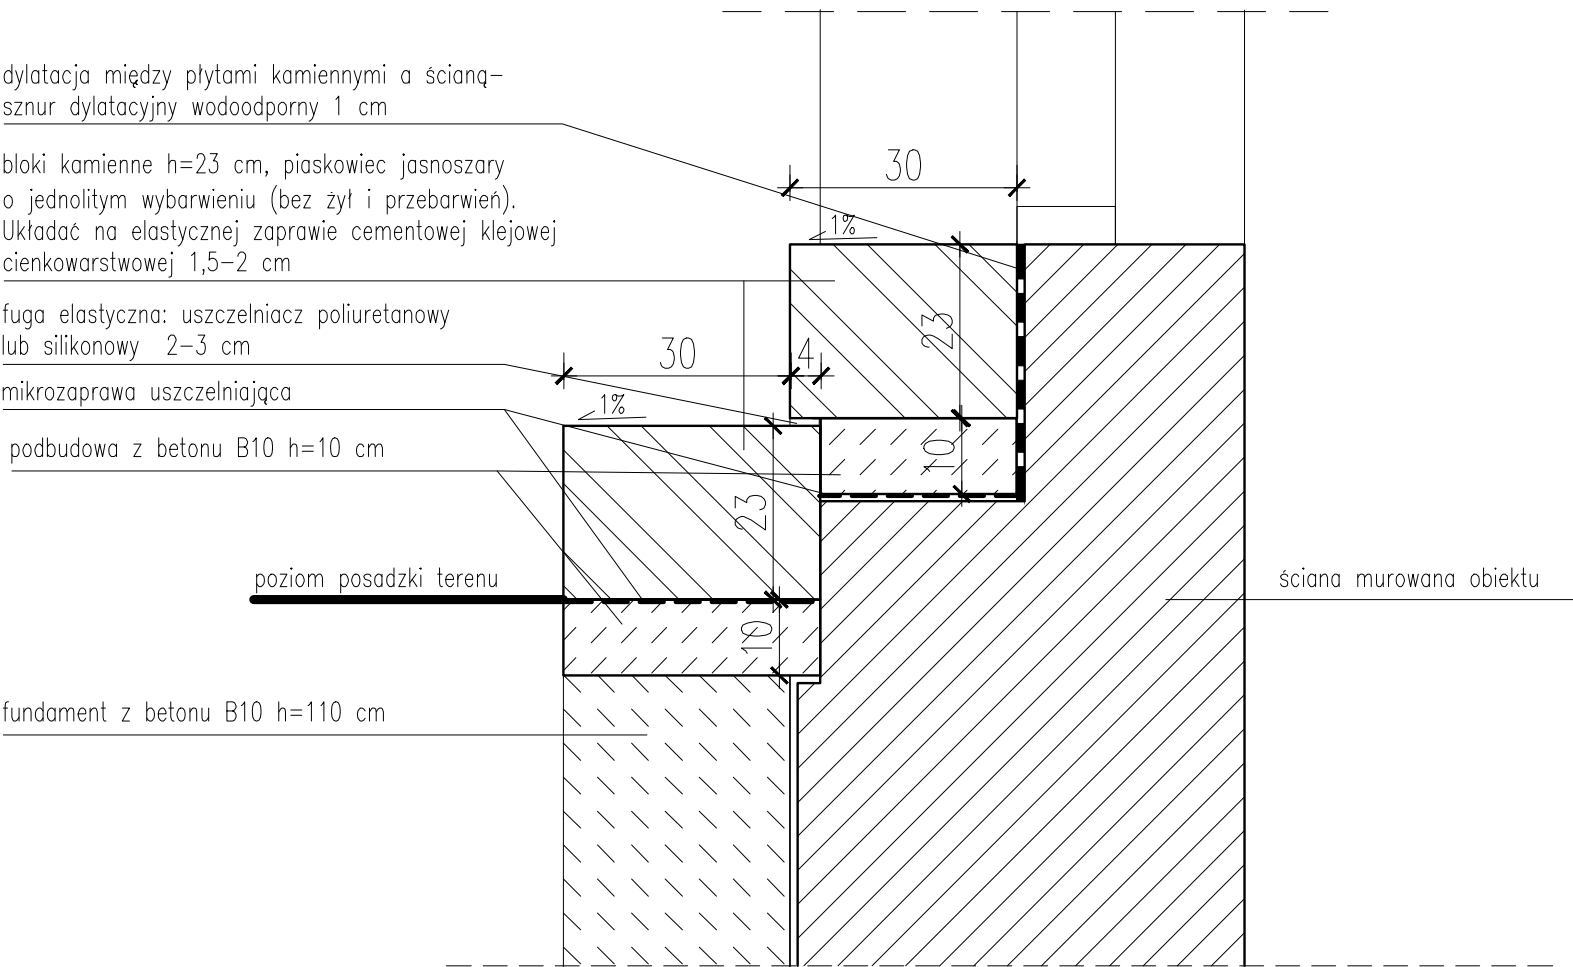

1. RYSUNEK NALEŻY ROZPATRYWAĆ ŁĄCZNIE Z CAŁĄ DOKUMENTACJĄ PROJEKTOWĄ, W SZCZEGÓLNOŚCI CZĘŚCIĄ OPISOWĄ.
2. WSZYSTKIE WYMIARY NA RYSUNKACH NALEŻY SPRAWDZIĆ W NATURZE, A O EWENTUALNYCH NIEZGODNOŚCIACH POINFORMOWAĆ PROJEKTANTA.
3. WYKONAWCA NA MOCY USTAWY PRAWO BUDOWLANE MA OBOWIĄZEK UZYSKAĆ ZGODĘ PROJEKTANTA NA ZMIANY ROZWIĄZAŃ PRZYJĘTYCH W PROJEKCIE.

 PRACOWNIA KONSERWACJI I REWALORYZACJI OBIEKTÓW ZABYTKOWYCH ul. Wilcza 42 lok. 14, 00-678 Warszawa tel. 22 622 27 92 info@renova.waw.pl			
INWESTYCJA Projekt budowlano-konserwatorski remontu i konserwacji elewacji budynku Dawnej Oberży wraz z cokołem oraz mурowanym ogrodzeniem przylegających garaży na terenie Muzeum Łazienki Królewskie			
ADRES ul. Szwoleżerów 9, teren parku Łazienki Królewskie, 00-460 Warszawa nr działki 6/3, obręb 50615			
INWESTOR Muzeum Łazienki Królewskie w Warszawie, ul. Agrykoli 1, 00-460 Warszawa			
PROJEKT / ELEMENT PROJEKTU ARCHITEKTURA			
RYSUNEK PROJEKT SCHODÓW ZEWNĘTRZNYCH OD ELEWACJI ZACHODNIEJ			
PROJEKTANT: MGR INŻ. ARCH. BOGDAN SŁOMSKI nr upr. w specjalności architektonicznej do projektowania bez ograniczeń nr Wa-191/92			
OPRACOWANIE: MGR INŻ. ARCH. MARIA ARNO			
DATA 03. 2017	SKALA 1:10	REWIZJA	NR RYS. A-D-02

