


ELEWACJA PÓŁNOCNA skala 1:50



- ZAKRES REMONTU:
- 1 REMONT ELEWACJI, PŁASZCZYZN TYNKOWANYCH WG PROGRAMU PRAC KONSERWATORSKICH
  - 2 REMONT TYNKOWANEJ NAWIERZCHNI MURU, KONSERWACJA I USZCZELNIENIE BETONOWEJ NAKRYWY MURU WG PROGRAMU PRAC KONSERWATORSKICH
  - 2a KONSERWACJA I USZCZELNIENIE BETONOWEJ NAKRYWY MURU WG PROGRAMU PRAC KONSERWATORSKICH
  - 3 WYMIANA OBRÓBEK BLACHARSKICH OKIEN I GZYMSU, RUR I RYNN SPUSTOWYCH (P-T 10.1 PROJEKT ARCHITEKTONICZNY)
  - 4 WYMIANA ISTNIEJĄCYCH KRĄT WENTYLACYJNYCH NA NOWE O HISTORYCZNYM KSZTAŁCIE, POMALOWAĆ W KOLORZE ELEWACJI DETAL A\_D\_01
  - 5 LIKWIDACJA RURY STALOWEJ NA ELEWACJI PÓŁNOCNEJ
  - 6 PROJEKT NOWYCH SCHODÓW ZEWNĘTRZNYCH OD STRONY ZACHODNIEJ DETAL A\_D\_02
  - 7 KONSERWACJA I USZCZELNIENIE BETONOWYCH OPASEK STUDNI OKIEN PIWNICZNYCH ORAZ BETONOWYCH NAKRYW KOMINÓW WG PROGRAMU PRAC KONSERWATORSKICH
  - 8 KONSERWACJA I NAPRAWA ELEMENTÓW METALOWYCH WG PROGRAMU PRAC KONSERWATORSKICH

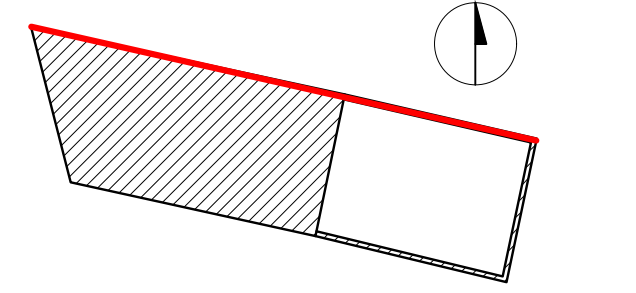

1. RYSUNEK NALEŻY ROZPATRYWAĆ ŁĄCZNIE Z CAŁĄ DOKUMENTACJĄ PROJEKTOWĄ, W SZCZEGÓLNOŚCI CZĘŚCIĄ OPISOWĄ.  
 2. WSZYSTKIE WYMIARY NA RYSUNKACH NALEŻY SPRAWDZIĆ W NATURZE, A O EWENTUALNYCH NIEZGODNOŚCIACH Poinformować PROJEKTANTA.  
 3. WYKONAWCA NA MOCY USTAWY PRAWO BUDOWLANE MA OBOWIĄZEK UZYSKAĆ ZGODĘ PROJEKTANTA NA ZMIANY ROZWIĄZAŃ PRZYJĘTYCH W PROJEKCIE.

**PRACOWNIA KONSERWACJI I REWALORYZACJI OBIEKTÓW ZABYTKOWYCH**  
 ul. Wilcza 42 lok. 14, 00-678 Warszawa  
 tel. 22 622 27 92  
 info@renova.waw.pl

INWESTYCJA  
 Projekt budowlano-konserwatorski remontu i konserwacji elewacji budynku Dawnej Oberży wraz z cokolem oraz murywanym ogrodzeniem przylegających garaży na terenie Muzeum Łazienki Królewskie

ADRES  
 ul. Szwoleżerów 9, teren parku Łazienki Królewskie, 00-460 Warszawa nr działki 6/3, obręb 50615

INWESTOR  
 Muzeum Łazienki Królewskie w Warszawie, ul. Agrykoli 1, 00-460 Warszawa

PROJEKT / ELEMENT PROJEKTU  
 ARCHITEKTURA

RYSUNEK  
 ELEWACJA PÓŁNOCNA

PROJEKTANT:  
 MGR INZ. ARCH. BOGDAN SŁOMSKI  
 nr upr. w specjalności architektonicznej do projektowania bez ograniczeń nr Wa-191/92

OPRACOWANIE:  
 MGR INZ. ARCH. MARIA ARNO

DATA	SKALA	REWIZJA	NR RYS
03.2017	1:50		A-E-03

