


ELEWACJA WSCHODNIA
Z WIDOKIEM NA MUR
ZEWNĘTRZNY skala 1:50

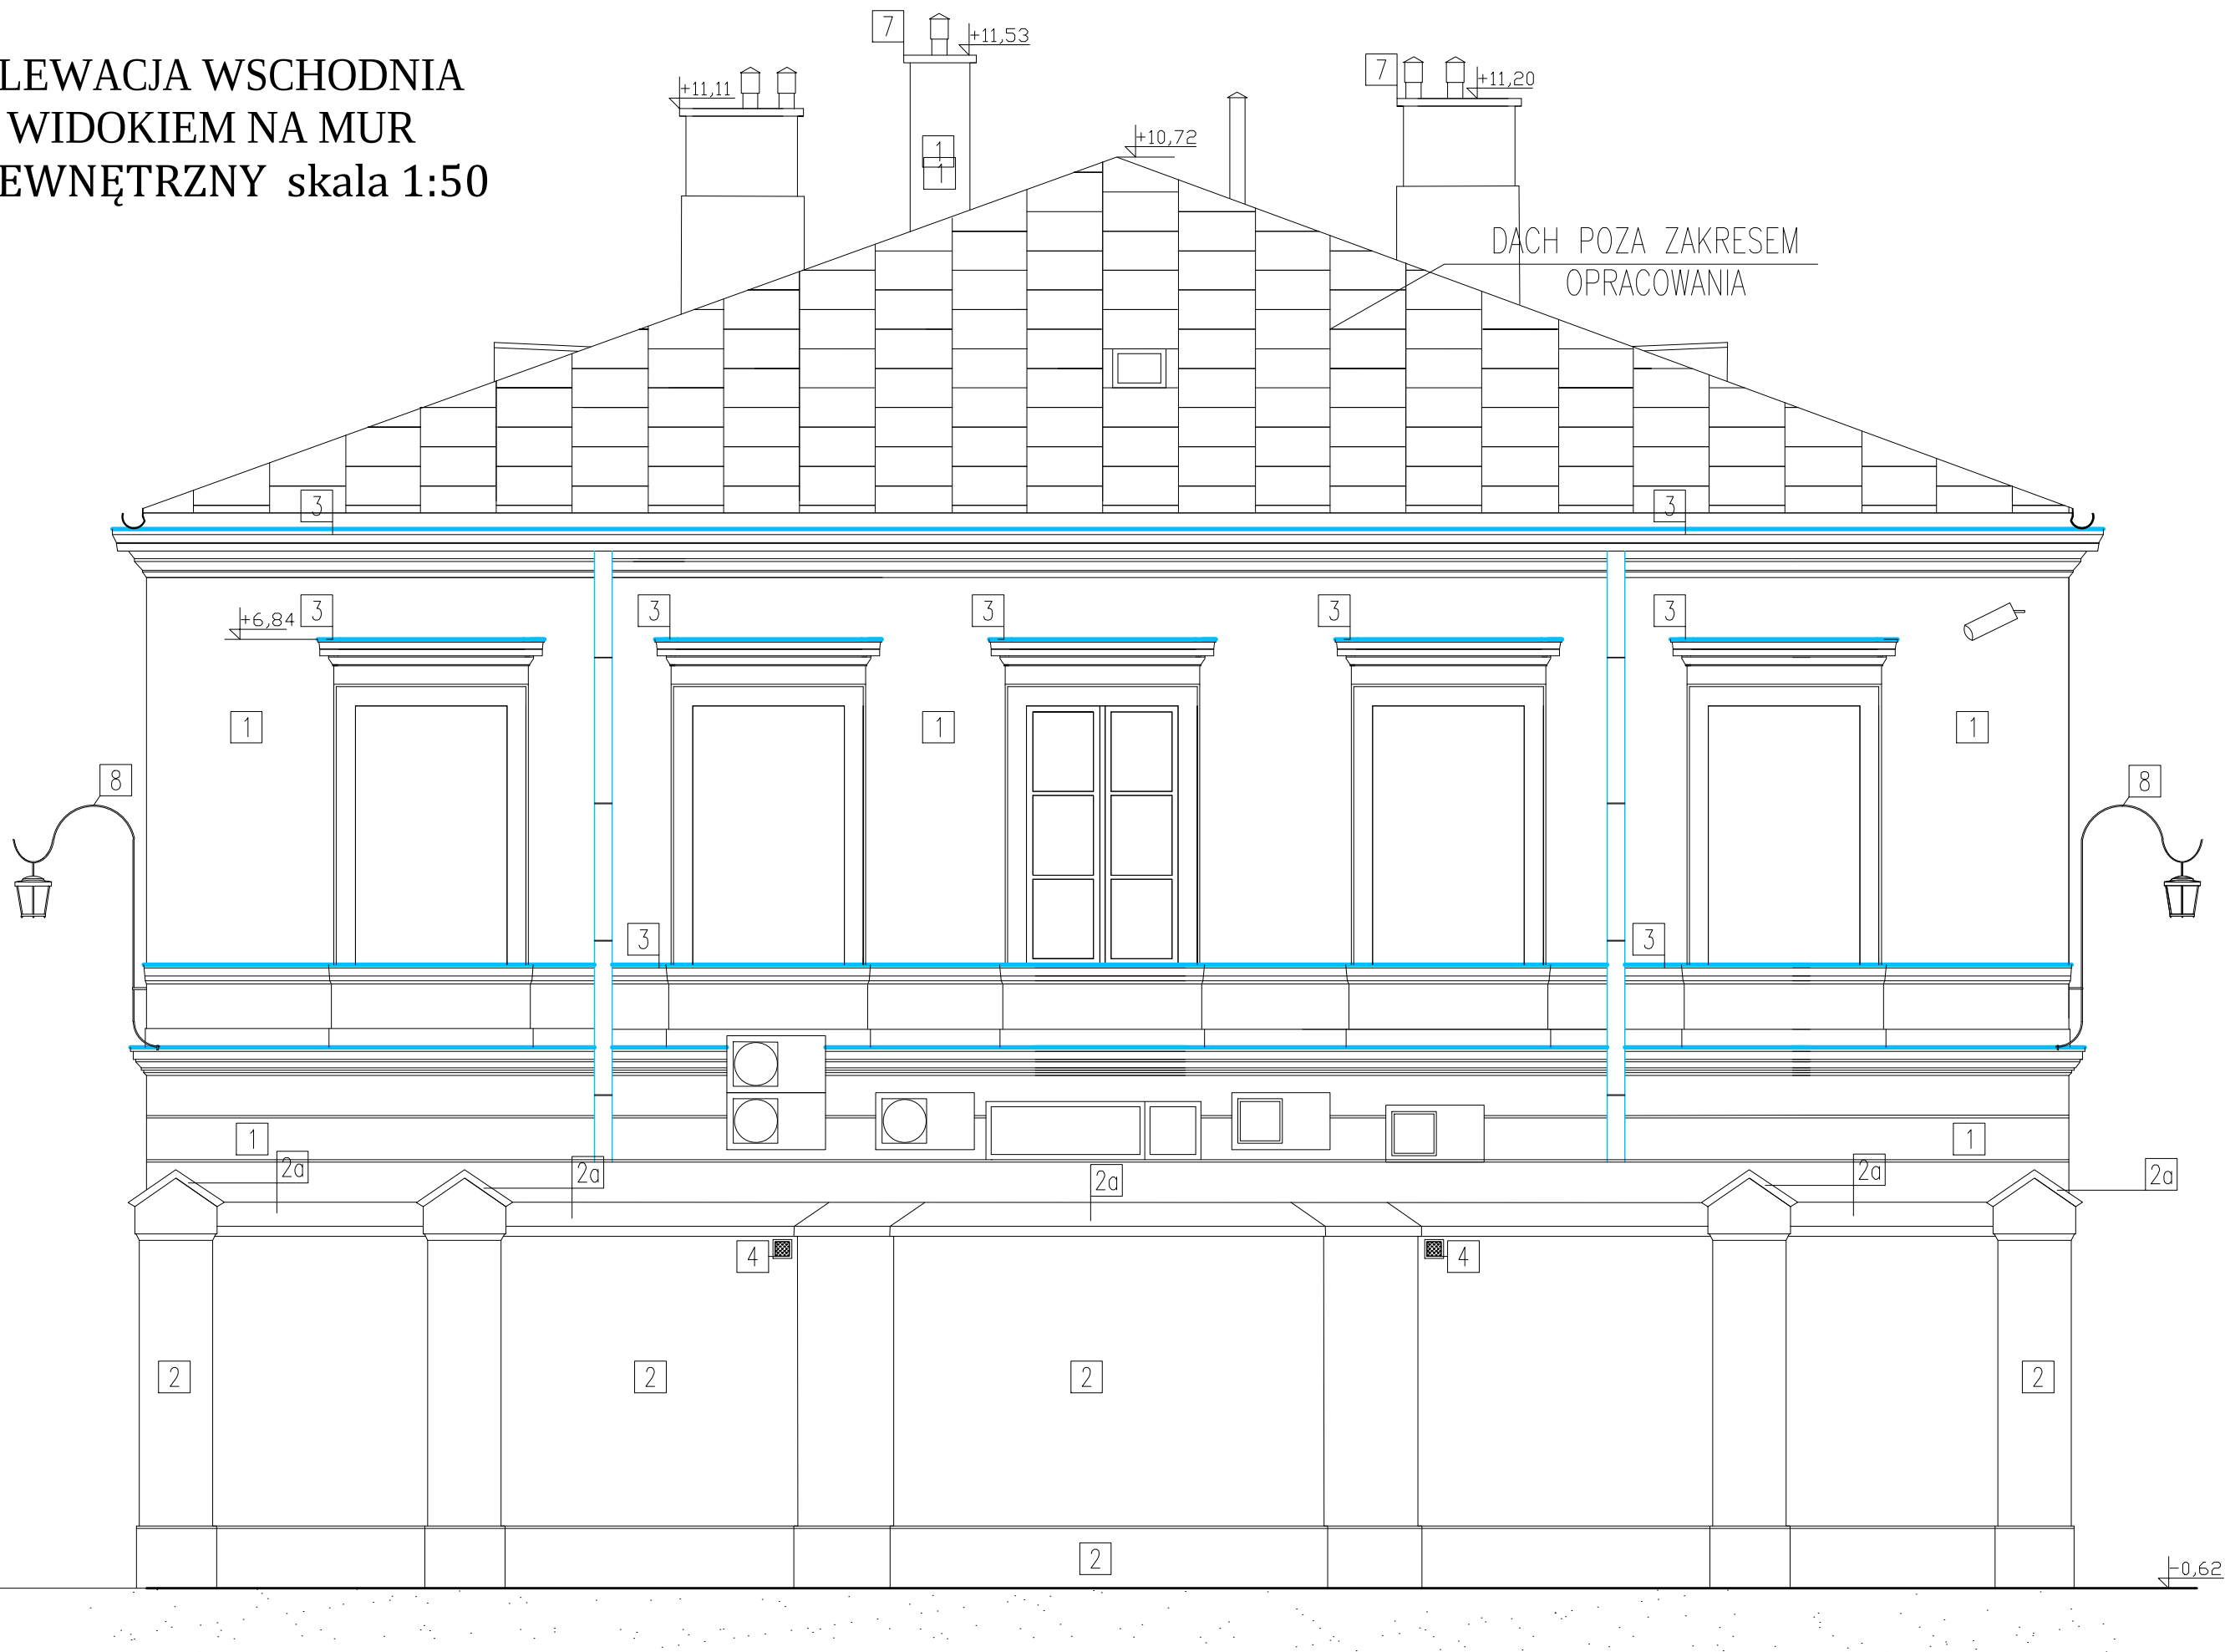

ZAKRES REMONTU:

- 1

REMONT ELEWACJI, PŁASZCZYZN TYNKOWANYCH
WG PROGRAMU PRAC KONSERWATORSKICH
- 2

REMONT TYNKOWANEJ NAWIERZCHNI MURU, KONSERWACJA I
USZCZELNIENIE BETONOWEJ NAKRYWY MURU WG PROGRAMU PRAC
KONSERWATORSKICH
- 2a

KONSERWACJA I USZCZELNIENIE BETONOWEJ NAKRYWY MURU WG
PROGRAMU PRAC KONSERWATORSKICH
- 3

WYMIANA OBRÓBEK BLACHARSKICH OKIEN I GZYMSU, RUR I RYNN
SPUSTOWYCH (P–T 10.1 PROJEKT ARCHITEKTONICZNY)
- 4


WYMIANA ISTNIEJĄCYCH KRAT WENTYLACYJNYCH NA NOWE O
HISTORYCZNYM KSZTAŁCIE, POMALOWAĆ W KOLORZE ELEWACJI DETAL
A_D_01
- 5

LIKWIDACJA RURY STALOWEJ NA ELEWACJI PÓŁNOCNEJ
- 6

PROJEKT NOWYCH SCHODÓW ZEWNĘTRZNYCH OD STRONY ZACHODNIEJ
DETAL A_D_02
- 7

KONSERWACJA I USZCZELNIENIE BETONOWYCH OPASEK STUDNI OKIEN
PIWNICZNYCH ORAZ BETONOWYCH NAKRYW KOMINÓW WG PROGRAMU
PRAC KONSERWATORSKICH
- 8

KONSERWACJA I NAPRAWA ELEMENTÓW METALOWYCH WG PROGRAMU
PRAC KONSERWATORSKICH

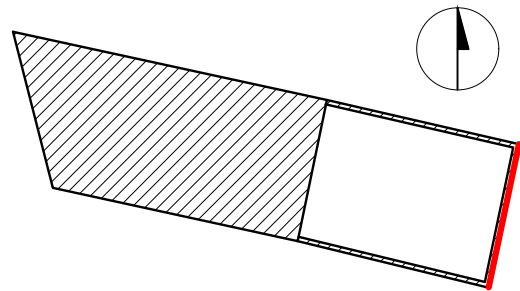

1. RYSUNEK NALEŻY ROZPATRYWAĆ ŁĄCZNIE Z CAŁĄ DOKUMENTACJĄ PROJEKTOWĄ, W SZCZEGÓLNOŚCI CZĘŚCIĄ OPISOWĄ.
2. WSZYSTKIE WYMIARY NA RYSUNKACH NALEŻY SPRAWDZIĆ W NATURZE, A O EWENTUALNYCH NIEZGODNOŚCIACH POINFORMOWAĆ PROJEKTANTA.
3. WYKONAWCA NA MOCY USTAWY PRAWO BUDOWLANE MA OBOWIĄZEK UZYSKAĆ ZGODĘ PROJEKTANTA NA ZMIANY ROZWIĄZAŃ PRZYJĘTYCH W PROJEKCIE.



PRACOWNIA KONSERWACJI
I REWALORYZACJI
OBIEKTÓW ZABYTKOWYCH
ul. Wilcza 42 lok. 14, 00-678 Warszawa
tel. 22 622 27 92
info@renova.waw.pl

INWESTYCJA

Projekt budowlano-konserwatorski remontu i konserwacji elewacji budynku Dawnej Oberży wraz z cokołem oraz murowanym ogrodzeniem przylegających garaży na terenie Muzeum Łazienki Królewskie

ADRES

ul. Szwoleżerów 9, teren parku Łazienki Królewskie, 00-460 Warszawa nr działki 6/3, obręb 50615

INWESTOR

Muzeum Łazienki Królewskie w Warszawie, ul. Agrykoli 1, 00-460 Warszawa

PROJEKT / ELEMENT PROJEKTU

ARCHITEKTURA

RYSUNEK

ELEWACJA WSCHODNIA Z WIDOKIEM NA MUR ZEWNĘTRZNY

PROJEKTANT:

MGR INŻ. ARCH. BOGDAN SŁOMSKI
nr upr. w specjalności architektonicznej do projektowania bez ograniczeń nr Wa-191/92

OPRACOWANIE:

MGR INŻ. ARCH. MARIA ARNO

DATA	SKALA	REWIZJA	NR RYS.
03. 2017	1:50		A-E-05