


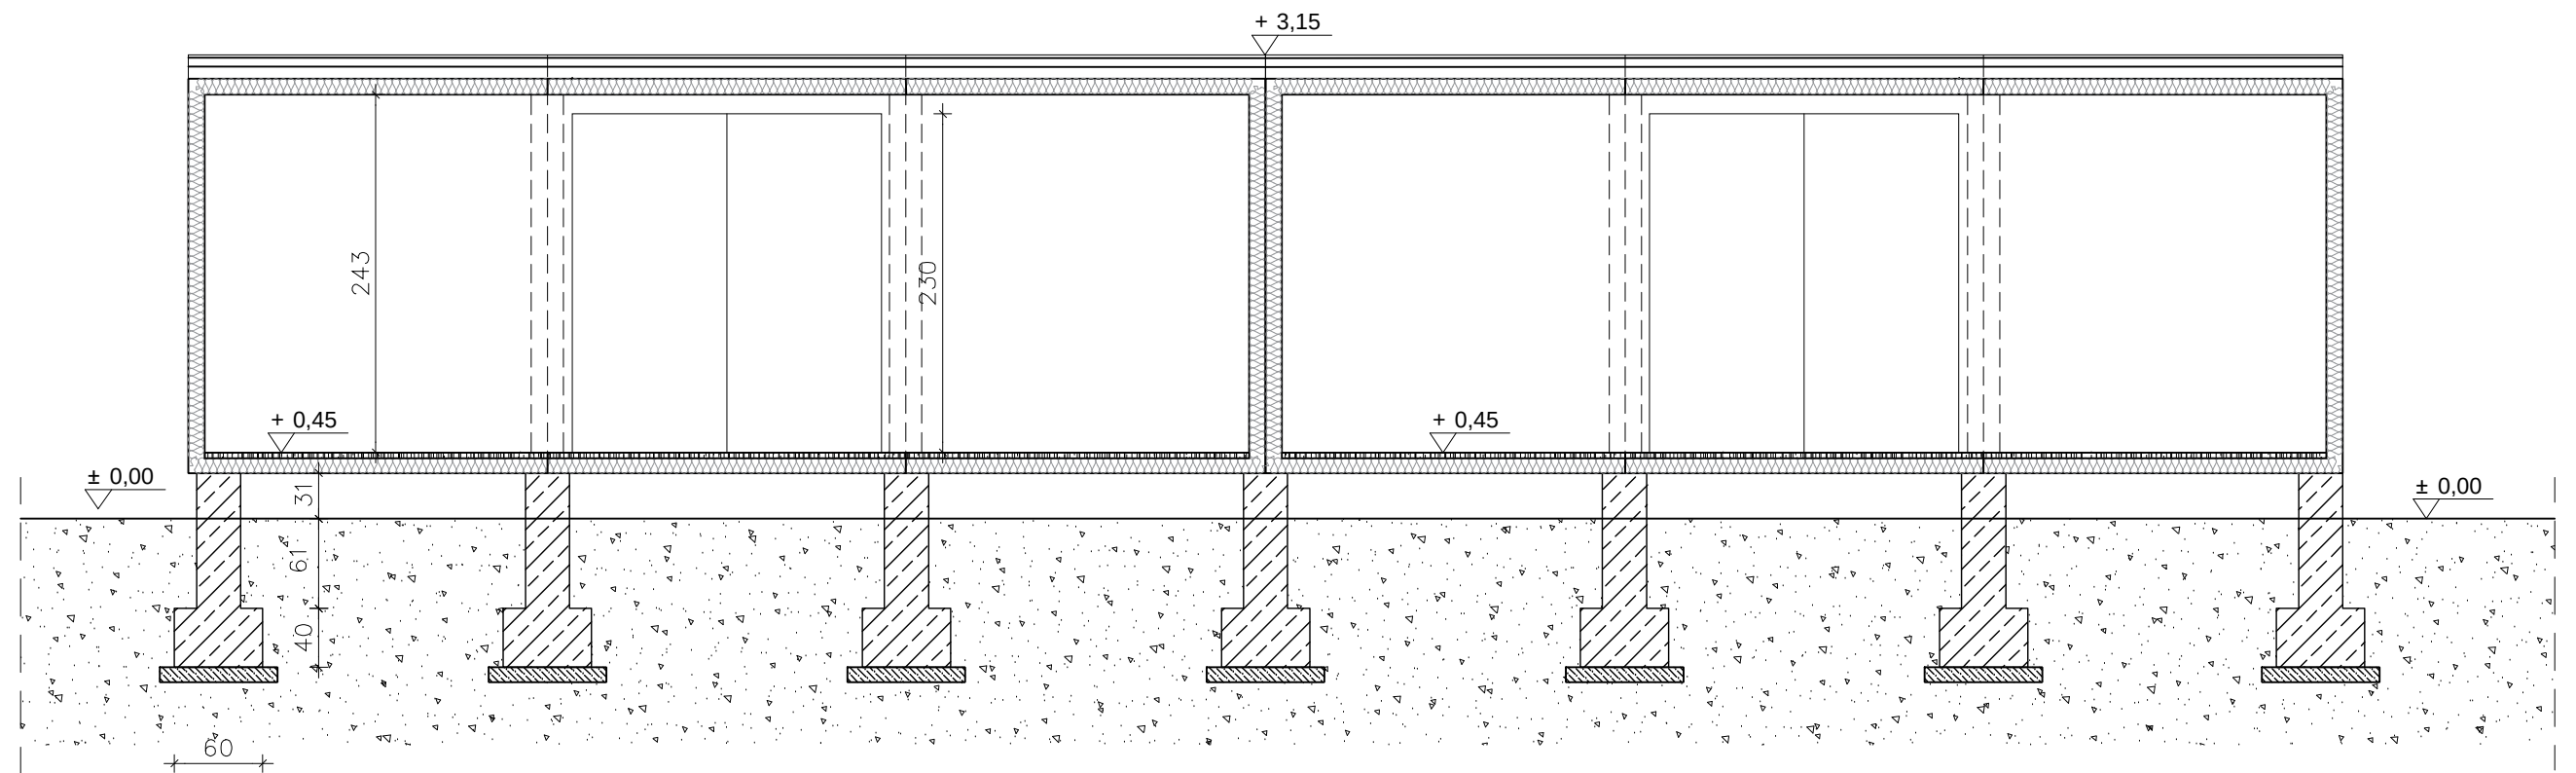

PRZEKRÓJ A - A
skala 1 - 50

		KAPRINT DOKUMENTACJE ARCHITEKTONICZNO - BUDOWLANE 04-551 Warszawa, ul. Starego Doktora 2 m 94 tel.kom.: 0-509-928-098, e-mail: biuro@kaprint.com.pl	
OBIEKT:		MUZEUM ŁAZIENKI KRÓLEWSKIE ZESPÓŁ PAŁACOWO-OGRODOWY W WARSZAWIE	
OPRACOWANIE:		KONCEPCJA MAGAZYNU KONTENEROWEGO DLA POTRZEB ZBIORÓW MUZEUM NA TERENIE ŁAZIENEK KRÓLWESKICH W WARSZAWIE	
TEMAT RYSUNKU:		PRZEKRÓJ A - A	Nr rysunku: 3
BRANŻA:		ARCHITEKTURA	Skala: 1: 50
AUTORZY OPRACOWANIA:		techn. bud. Anita Kaproń Janusz Kaproń	
		podpis:  	Plik: Data: 07 - 2018