


skala 1 - 50

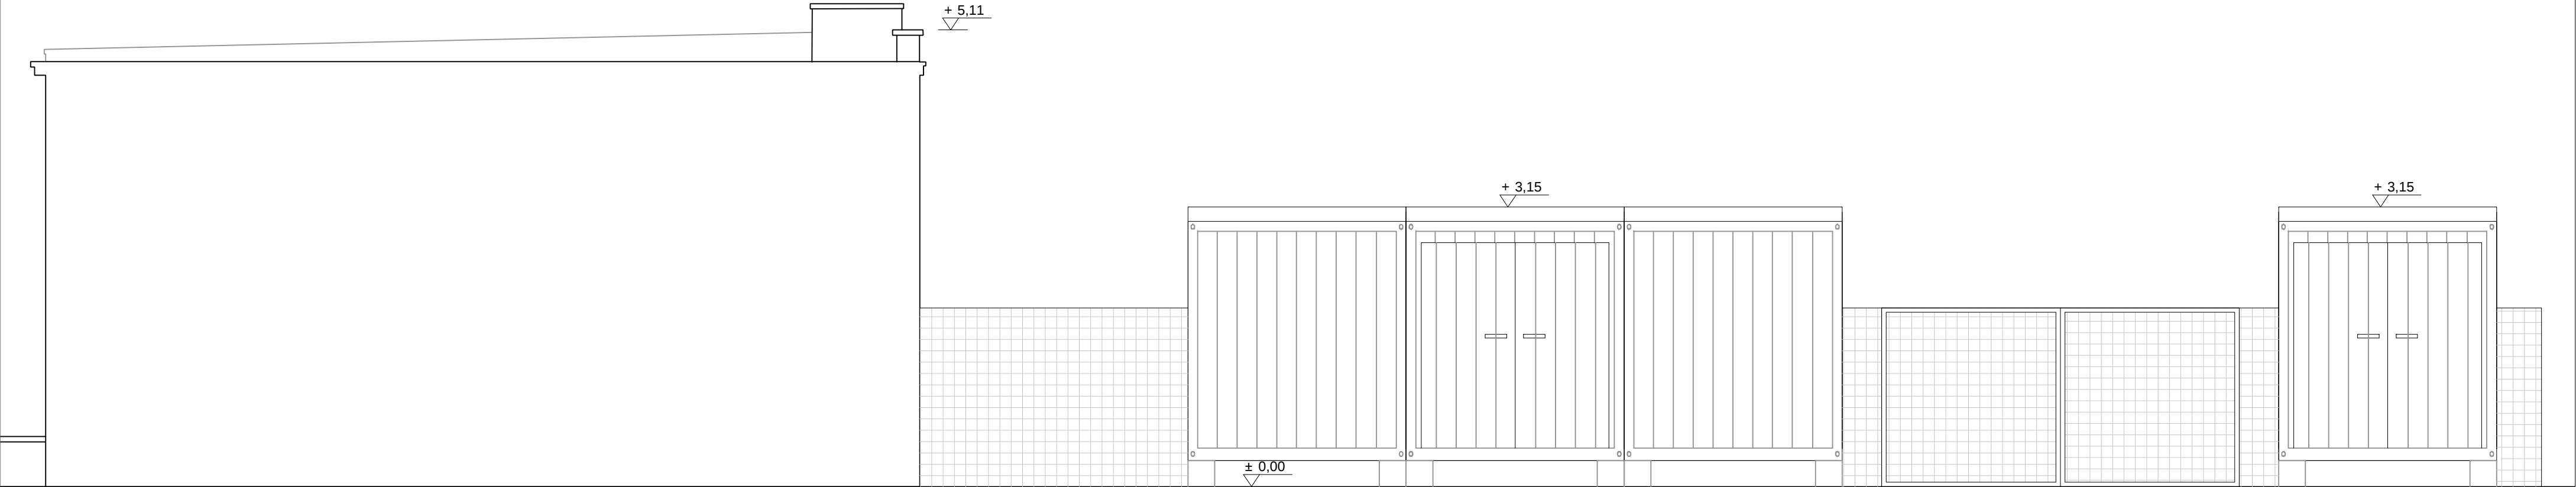

WIDOK ELEWACJI POŁUDNIOWEJ
PROJEKTOWANYCH KONTENERÓW
skala 1 - 50



KAPRINT
DOKUMENTACJE ARCHITEKTONICZNO - BUDOWLANE
04-551 Warszawa, ul. Starego Doktora 2 m 94
tel.kom.: 0-509-928-098, e-mail: biuro @ kaprint. com. pl

OBIEKT: MUZEUM ŁAZIENKI KRÓLEWSKIE
ZESPÓŁ PAŁACOWO-OGRODOWY W WARSZAWIE

OPRACOWANIE:
KONCEPCJA MAGAZYNU KONTENEROWEGO DLA POTRZEB ZBIORÓW
MUZEUM NA TERENIE ŁAZIENEK KRÓLWESKICH W WARSZAWIE

TEMAT RYSUNKU: WIDOK ELEWACJI POŁUDNIOWEJ
KONTENERÓW PROJEKTOWANYCH

Nr rysunku:
5

BRANŻA: ARCHITEKTURA

AUTORZY OPRACOWANIA: techn. bud. Anita Kaproń

podpis:
Anita Kaproń

Skala:
1: 50

Janusz Kaproń

Janusz Kaproń

Plik:
Data: 07 - 2018