


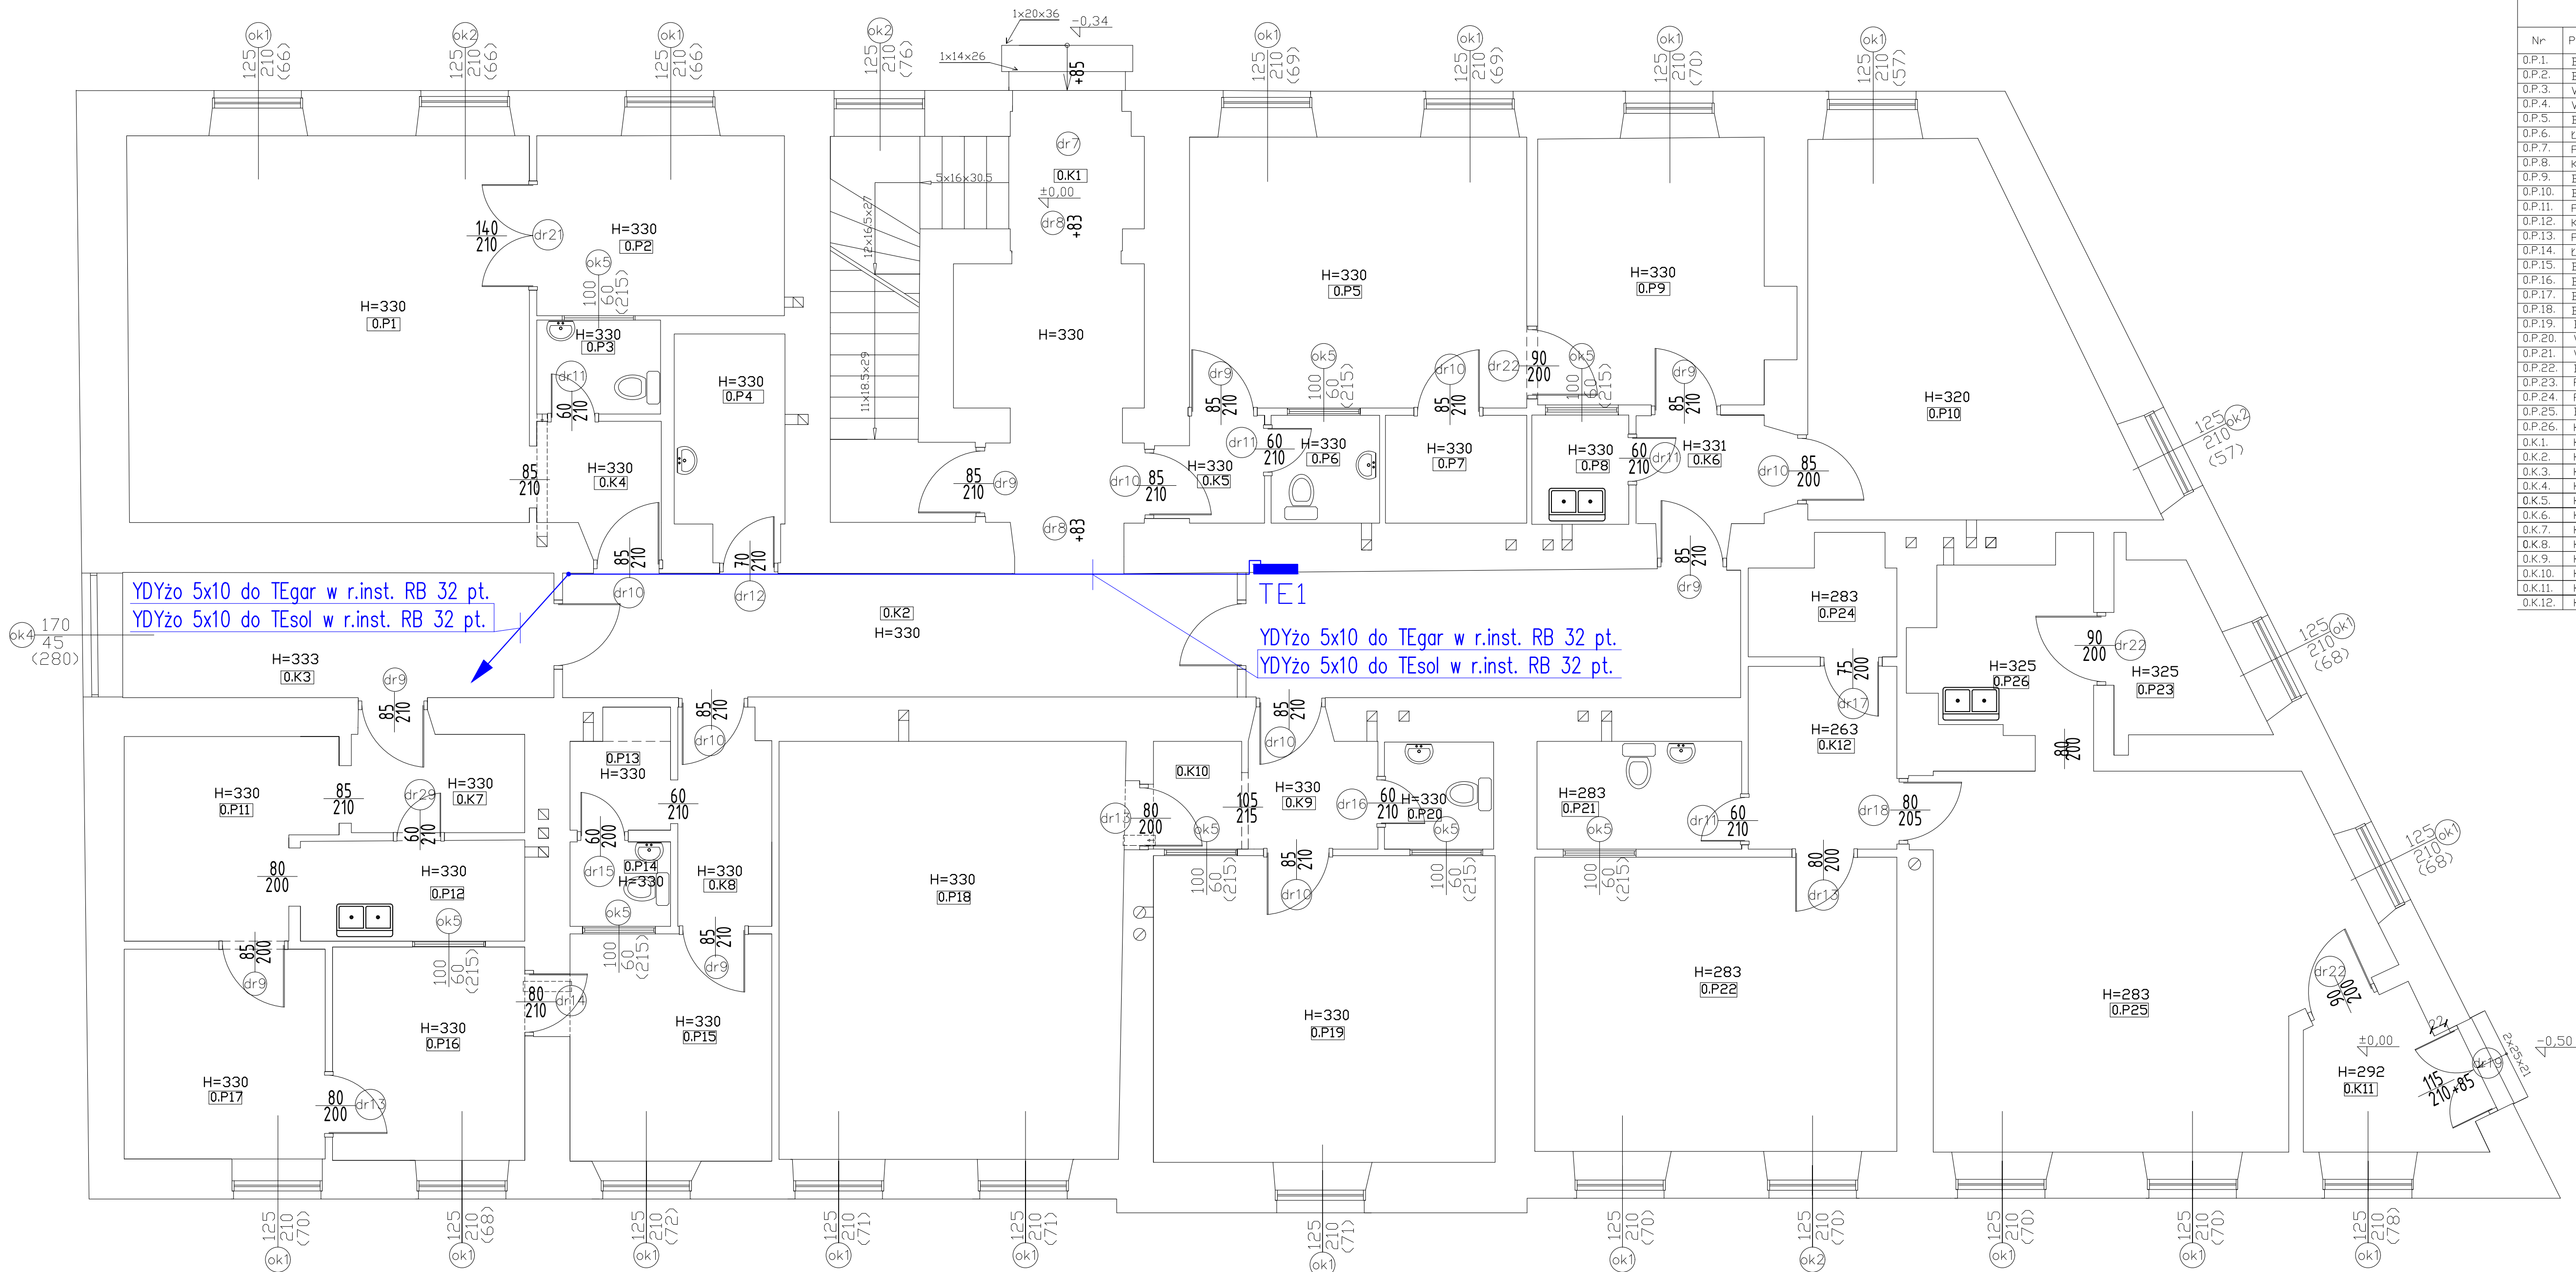

OBERŻA PARTER				
Nr	Pomieszczenie	Rodzaj posadzki	Powpom. [m ²] H(1.9m)	Pow. użyt. [m ²] H(1.9m)
0.P.1.	Biuro 1	wykładzina dywanowa	-	29,26
0.P.2.	Biuro 2	wykładzina dywanowa	-	8,40
0.P.3.	WC 1	plytki ceramiczne	-	2,19
0.P.4.	WC 2	plytki ceramiczne	-	3,97
0.P.5.	Biuro 3	plytki ceramiczne	-	17,22
0.P.6.	Łazienka 1	plytki ceramiczne	-	2,21
0.P.7.	Pom. gosp. 1.	plytki ceramiczne	-	2,87
0.P.8.	Kuchnia 1	plytki ceramiczne	-	2,00
0.P.9.	Biuro 4	wykładzina dywanowa	-	11,85
0.P.10.	Biuro 5	wykładzina dywanowa	-	18,88
0.P.11.	Pom. gosp. 2	wykładzina dywanowa	-	7,27
0.P.12.	Kuchnia 2	plytki ceramiczne	-	4,22
0.P.13.	Pom. gosp. 3	plytki ceramiczne	-	2,12
0.P.14.	Łazienka 2	plytki ceramiczne	-	1,60
0.P.15.	Biuro 6	wykładzina dywanowa	-	8,64
0.P.16.	Biuro 7	wykładzina dywanowa	-	7,74
0.P.17.	Biuro 8	wykładzina dywanowa	-	7,95
0.P.18.	Biuro 9	parkiet drewniany	-	26,75
0.P.19.	Biuro 10	parkiet drewniany	-	19,74
0.P.20.	WC 3	plytki ceramiczne	-	2,20
0.P.21.	WC 4	plytki ceramiczne	-	4,16
0.P.22.	Biuro 11	wykładzina dywanowa	-	20,08
0.P.23.	Pom. gosp. 4	wykładzina PCV	-	4,07
0.P.24.	Pom. gosp. 5	wykładzina PCV	-	2,49
0.P.25.	Biuro 12	wykładzina PCV	-	28,26
0.P.26.	Kuchnia 3	wykładzina PCV	-	4,85
0.K.1.	Korytarz 1	wykładzina dywanowa	-	20,98
0.K.2.	Korytarz 2	wykładzina dywanowa	-	27,97
0.K.3.	Korytarz 3	wykładzina dywanowa	-	10,18
0.K.4.	Korytarz 4	wykładzina dywanowa	-	2,78
0.K.5.	Korytarz 5	plytki ceramiczne	-	1,52
0.K.6.	Korytarz 6	wykładzina dywanowa	-	2,62
0.K.7.	Korytarz 7	wykładzina dywanowa	-	3,21
0.K.8.	Korytarz 8	wykładzina dywanowa	-	3,29
0.K.9.	Korytarz 9	wykładzina dywanowa	-	2,63
0.K.10.	Korytarz 10	wykładzina dywanowa	-	1,79
0.K.11.	Korytarz 11	wykładzina PCV	-	4,20
0.K.12.	Korytarz 12	wykładzina PCV	-	5,12
SUMA			-	337,28

JEDNOSTKA PROJEKTOWA:				
JL-PROJEKT				
01-684 Warszawa, ul. Klaudyjny 12/167, mail: jlprojekt22@gmail.com				
tel. (22) 819 03 25, 501 388 400				
OBIEKT:	GARAZE PRZYLEGLE DO BUDYNKU DAWNEJ OBERŻY W ŁAZIENKACH KRÓLEWSKICH W WARSZAWIE			
INWESTOR:	MUZEUM ŁAZIENKI KRÓLEWSKIE - ZESPÓŁ PALACOWO - OGRODOWY UL. AGRYKOLI 1 W WARSZAWIE			
OPRACOWANIE:	PROJEKT BUDOWLANO-WYKONAWCZY REMONTU ODTWORZENIOWEGO INSTALACJI ELEKTRYCZNEJ W GARAZACH			
TEMAT RYS:	BUDYNEK DAWNEJ OBERŻY-PARTER - PLAN INSTALACJI ELEKTRYCZNYCH			
PROJEKTANT:	mgr inż. Jacek Łuczak upr nr Wa-87/02			
Nr opracowania	Nr rys.	Il. rysunków	Data:	Skala:
Proj. bud.-wyk.	E-2	-	04.2018	1:50