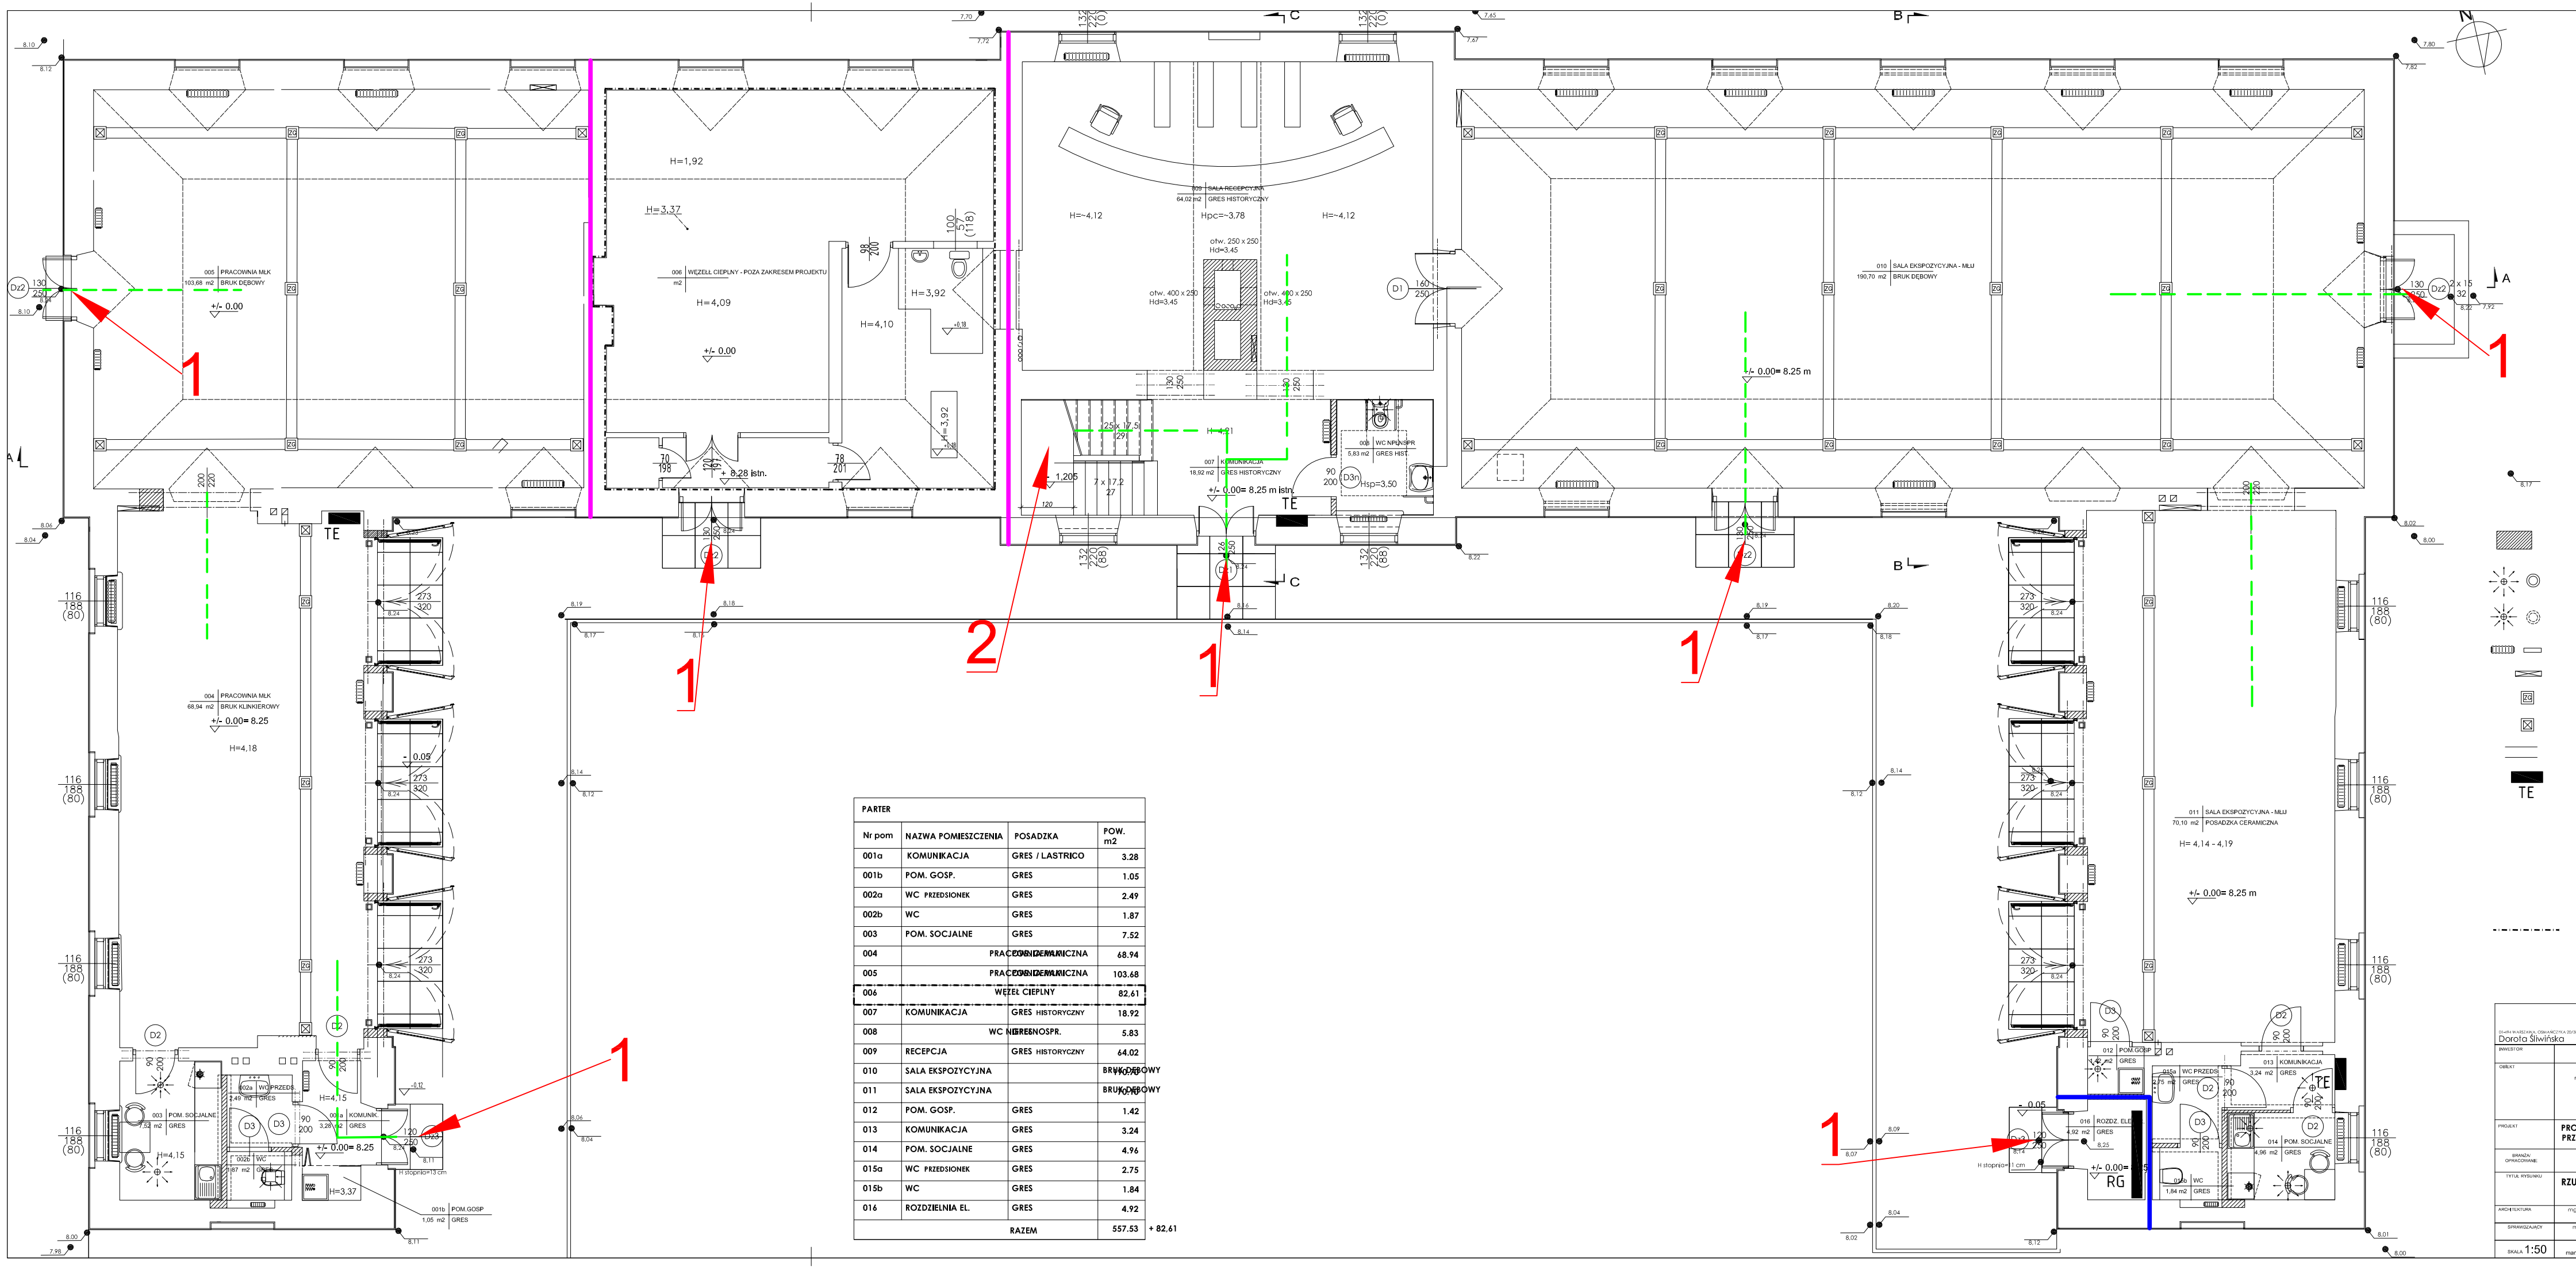

PARTER			
Nr pom	NAZWA POMIESZCZENIA	POSADZKA	POW. m2
001a	KOMUNIKACJA	GRES / LASTRICO	3.28
001b	POM. GOSP.	GRES	1.05
002a	WC PRZEDSIONEK	GRES	2.49
002b	WC	GRES	1.87
003	POM. SOCJALNE	GRES	7.52
004	PRACOWNIA MLK	BRUK KLINKIEROWY	68.94
005	PRACOWNIA MLK	BRUK DĘBOWY	103.68
006	WĘZEŁ CIEPLNY		82.61
007	KOMUNIKACJA	GRES HISTORYCZNY	18.92
008	WC NIEPEŁNOSPR.	GRES	5.83
009	RECEPCJA	GRES HISTORYCZNY	64.02
010	SALA EKSPOZYCYJNA	BRUK DĘBOWY	190.70
011	SALA EKSPOZYCYJNA	BRUK DĘBOWY	70.10
012	POM. GOSP.	GRES	1.42
013	KOMUNIKACJA	GRES	3.24
014	POM. SOCJALNE	GRES	4.96
015a	WC PRZEDSIONEK	GRES	2.75
015b	WC	GRES	1.84
016	ROZDZIELNIA EL.	GRES	4.92
		RAZEM	557.53 + 82.61

LEGENDA:

- 30 DRZWI EI 30
- ŚCIANA PPOŻ. REI 60
- ŚCIANA PPOŻ. EI 120
- KIERUNKI EWAKUACJI

Niezgodności:
1 - drzwi dwuskrzydłowe o szerokości skrzydła < 0,9m
2 - szerokość spocznika < 1,5m

PROTECT Sp.j.
USŁUGI W ZAKRESIE OCHRONY PRZECIWPOŻAROWEJ
Biuro: ul. Rudnickiego 3A lok. 13H, 01-858 Warszawa
tel./fax (022) 646 06 94; kom. 0 602 213 712
e-mail: protect@protect.pl; www.protect.pl

Temat:

EKSPERTYZA STANU OCHRONY PRZECIWPOŻAROWEJ
w trybie § 2 ust. 3a Rozporządzenia Ministra Infrastruktury z 12 kwietnia 2002 r. (Dz.U. Nr 75, poz. 690 z późn. zm.)

Obiekt:

Budynek Stajni Kubickiego
Łazienki Królewskie
Warszawa, ul. Agrykola 1

Nazwa rysunku:

RZUT PARTERU

Autorzy:	Uprawnienia:	Podpis
mgr inż. Tadeusz Cisek Powszechna ds. zabezpieczeń ppoż.	6/93	
mgr inż. Piotr Szczepański Podczłonkowa Budowlany	318/96	
Opracowanie rysunkowe:	Uprawnienia:	Podpis
mgr inż. Aldona Markiewicz-Pardo Inżynier bezpieczeństwa pożarowego		

Skala:	Numer:	Wersja:	Data:
1:100	03	--	marzec 2017

PRACOWNIA PROJEKTOWA
ARCHITEKTURA & detal
Dorota Siwińska

Inwestor: Muzeum Łazienki Królewskie w Warszawie
Lesha Redydencja króla Stanisława Augusta

Obiekt: BUDYNEK STAJNI KUBICKIEGO
na terenie FOLWARKU Pod. Muzeum Łazienki Królewskie
ul. Agrykoli 1, 00-460 Warszawa
Dz. Śródmieście nr 31, Warszawa
KATEGORIA OBIEKTU - 0a BUDYNKI KULTURY - MUZEUM

Projekt: **PROJEKT BUDOWLANO - WYKONAWCZY PRZEBUDOWY, REMONTU I ADAPTACJI**
TOM I
BRANŻA **ARCHITEKTONICZNA**

Tytuł rysunku: **RZUT PRZYZIEMIA**

Architektura:	mgr inż. arch. DOROTA SIWIŃSKA upr. bud. nr MAZ/0120	
Sprawdzający:	mgr inż. arch. ANNA SZCZAŃSKA upr. bud. nr MAZ/0104	

Skala: 1:50 | Data: marzec 2017 r. | Ilość rys.: 34 | Nr rys.: 03