


otwory Ø 250 w górnym warstwach stropu drewnianego poniżej otwór nawietznika w sklepieniu poziomym 140 x 800. lokalizacja przebieg związana z wnętrzem pomieszczenia poniżej patrz rys.nr 5.



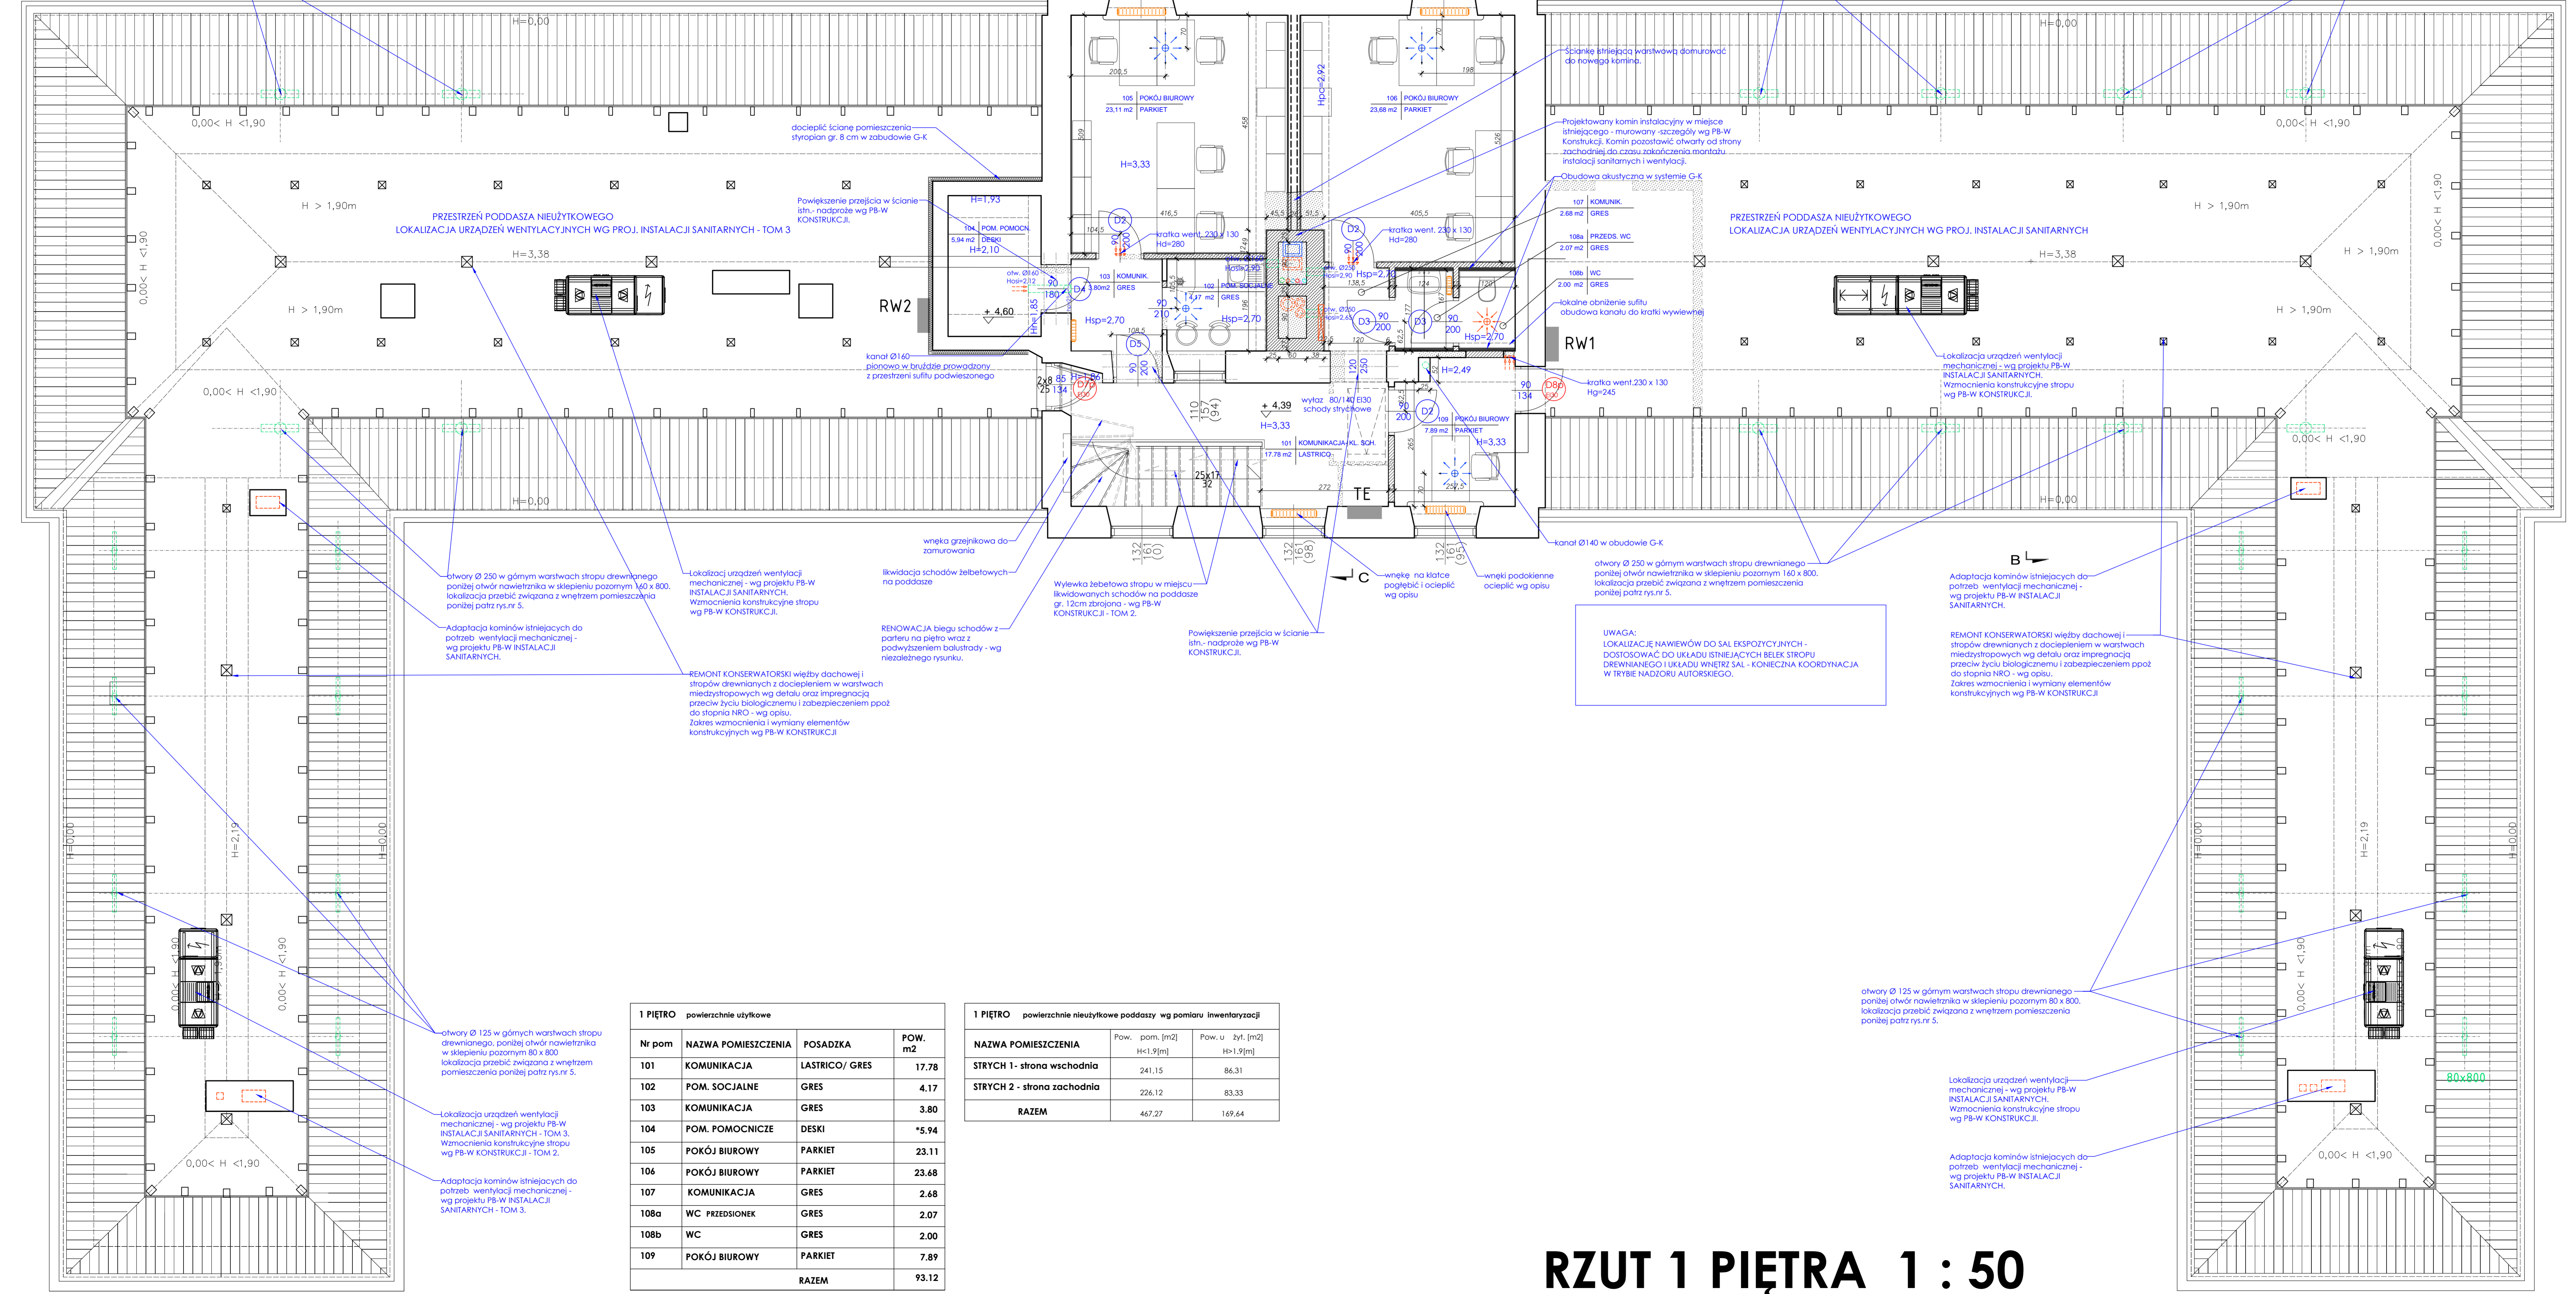

PRZESTRZEŃ PODDAŻA NIETYTKOWEGO  
LOKALIZACJA URZĄDZEŃ WENTYLACYJNYCH WG PROJ. INSTALACJI SANITARNYCH - TOM 3

PRZESTRZEŃ PODDAŻA NIETYTKOWEGO  
LOKALIZACJA URZĄDZEŃ WENTYLACYJNYCH WG PROJ. INSTALACJI SANITARNYCH








otwory Ø 125 w górnym warstwach stropu drewnianego, poniżej otwór nawietznika w sklepieniu poziomym 80 x 800. lokalizacja przebieg związana z wnętrzem pomieszczenia poniżej patrz rys.nr 5.







1 PIĘTRO powierzchnie użytkowe			
Nr pom	NAZWA POMIESZCZENIA	POSADZKA	POW. m2
101	KOMUNIKACJA	LASTRICO/ GRES	17.78
102	POM. SOCJALNE	GRES	4.17
103	KOMUNIKACJA	GRES	3.80
104	POM. POMOCNICZE	DESKI	*5.94
105	POKÓJ BIUROWY	PARKIET	23.11
106	POKÓJ BIUROWY	PARKIET	23.68
107	KOMUNIKACJA	GRES	2.68
108a	WC PRZEDSIONEK	GRES	2.07
108b	WC	GRES	2.00
109	POKÓJ BIUROWY	PARKIET	7.89
RAZEM			93.12

1 PIĘTRO powierzchnie nieużytkowe poddaży wg pomiaru inwentaryzacji			
NAZWA POMIESZCZENIA	Pow. pom. [m2]	Pow. u. zyt. [m2]	
STRYCH 1 - strona wschodnia	241.15	86.31	
STRYCH 2 - strona zachodnia	226.12	83.33	
RAZEM	467.27	169.64	

\*powierzchnia z gwiazdką dotyczy pomieszczenia o wys. od 1,90 - 2,10 m

- STROPY NOWE NADPROŻA, WZMOCNIENIA ORAZ POZOSTAŁE ZAGADNIENIA KONSTRUKCYJNE - WG PB-W KONSTRUKCJI - TOM 2.
- INSTALACJE SANITARNE WG PB-W INSTALACJI SANITARNYCH - TOM 3.
- INSTALACJE ELEKTRYCZNE I TELETECHNICZNE WG PB-W INSTALACJI ELEKTRYCZNYCH - TOM 4.
- STOLARKA DRZWI WEWNĘTRZNYCH I WRÓT WOZOWNI WG RYS. 20-24.
- STOLARKA OKIENNA ORAZ DRZWI ZEWNĘTRZNYCH WG OSOBNEGO OPRACOWANIA W ZASOACH ZAMAWIAJĄCEGO.
- PROJEKT SCHODÓW DO PIĘTRICY Z REMONTEM SCHODÓW NA PIĘTRO WG RYS. NR 13.
- PROJEKT WNĘTRZ CZĘŚCI SANITARNYCH WG RYS. NR 30-34.
- RYSUNEK POSADZEK PARTERU NR 4.
- RYSUNEK SUFITÓW - NR 5.

- WYMIARY SPRAWDZIĆ NA BUDOWIE.
- ODSZTĘPWA ZGŁASZAĆ W TRYBIE N.A.
- KONSULTOWAĆ Z NADZOREM INWESTORSKIM I KONSERWATORSKIM.
- ROZPATRYWAĆ ŁĄCZNIE Z OPISEM TECHNICZNYM.
- RYSUNKI WARSZTATOWE WYKONAĆ PRZEZ WYBRANEGO WYKONAWCĘ NALEŻY PRZEDSTAWIĆ DO UZGODNIENIA PROJEKTANTOWI.

Opracowano na podstawie Dokumentacji Inwentaryzacyjnej budynku Stajni Kubickiego, wykonanej przez ABM Wycena Nieruchomości, Proj.Architektoniczne Anna i Bartosz Michalscy, pomiar i opracowanie: mgr inż. Z. Jędrna, K. Kuciak, sp. z o.o. mgr inż. S. Kozłówek, 03. 2009 r. - w zsoach Zamawiającego.

PRACOWNIA PROJEKTOWA <b>ARCHITEKTURA &amp; Styl</b> Dorota Śliwińska	
INWESTOR	Muzeum Łazienki Królewskie w Warszawie, Letnia Rezydencja króla Stanisława Augusta
OBIEKT	BUDYNEK STAJNI KUBICKIEGO na terenie POLWAUKO Park Muzeum Łazienki Królewskie ul. Agrykola 1 00-460 Warszawa Dł. ew. nr 4, obręb nr 5-06-14, Działki nr 1, 2, 3, 1000
PROJEKT	PROJEKT BUDOWLANO - WYKONAWCZY PRZEBUDOWY, REMONTU I ADAPTACJI
BRANŻA OPRACOWANIA	TOM 1 BRANŻA ARCHITEKTONICZNA
TYTUŁ RYSUNKU	RZUT PIĘTRA Z PODDAŻAMI SKRZYDEŁ BOCZNYCH
ARCHITEKTURA	mgr inż. arch. DOROTA ŚLIWIŃSKA vpr. bud. nr MA/051/05
SPRAWDZAJĄCY	mgr inż. arch. ANNA SZCZĘCINA vpr. bud. nr MA/081/04
SKALA	1:50
DATA	marzec 2017 r.
IŁOŚĆ RYS.	34
NR RYS.	06

# RZUT 1 PIĘTRA 1 : 50