


TOALETA DAMSKA POM. P5a - WIDOKI ŚCIANY skala 1:20

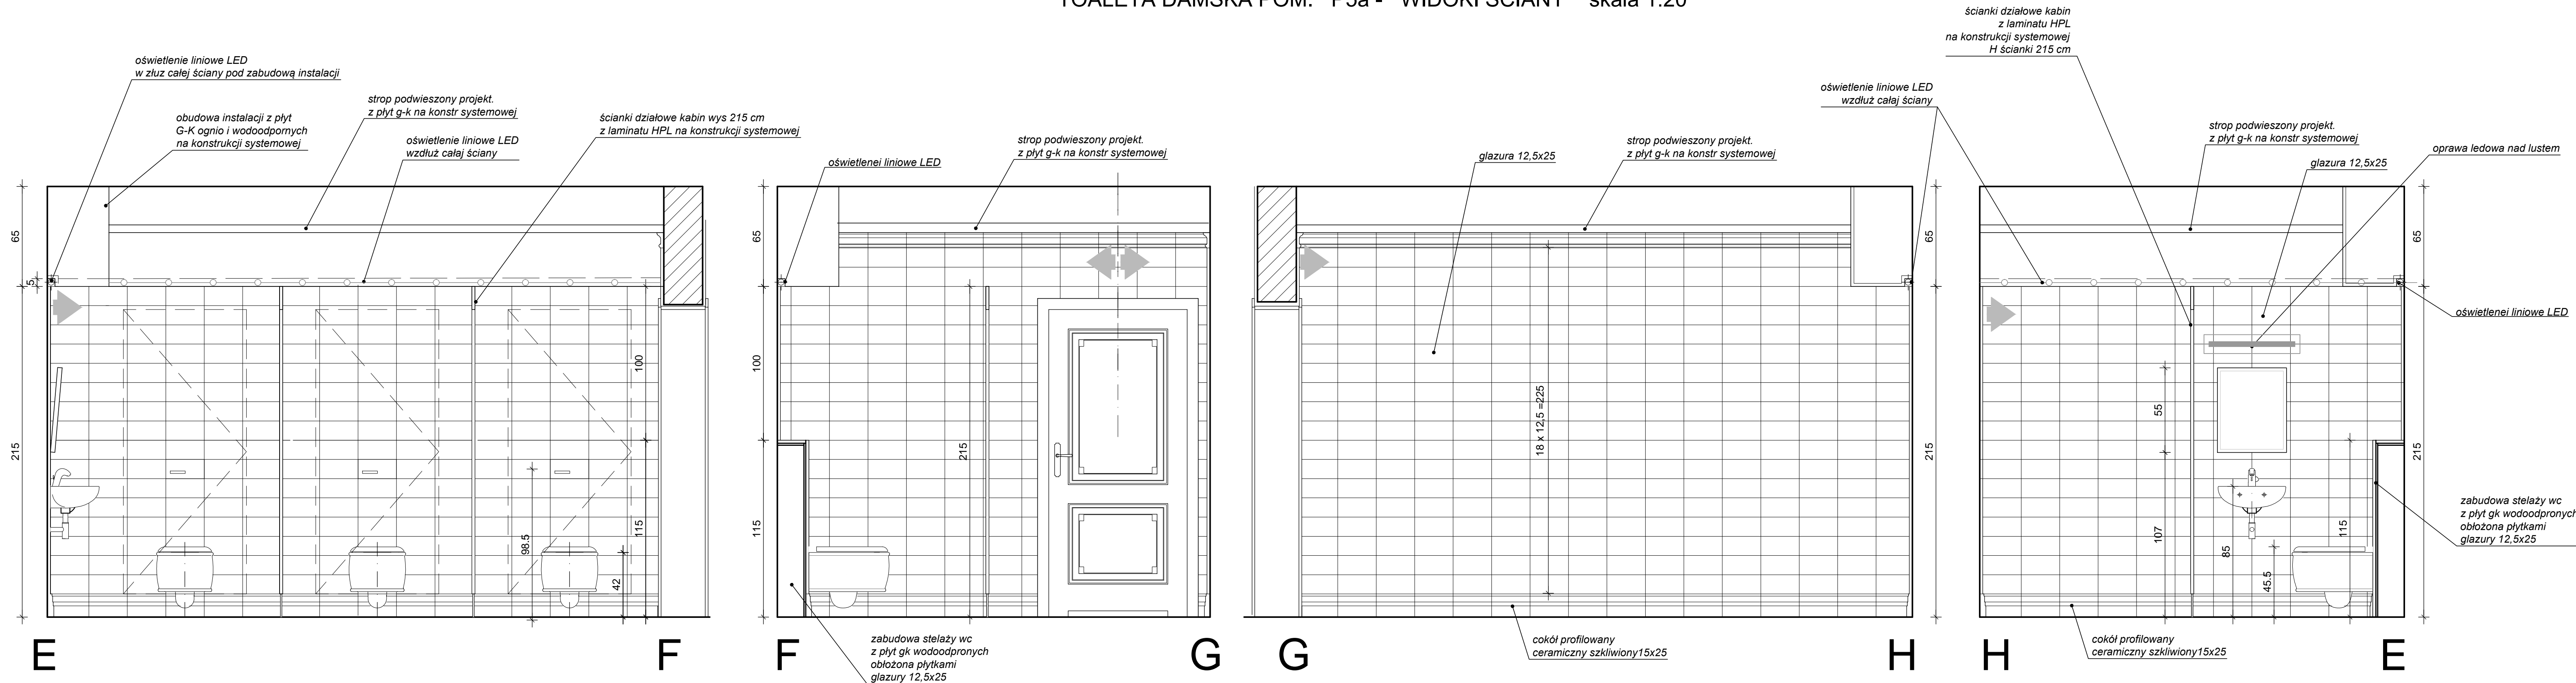

POCZĄTEK UKŁADANIA PŁYTEK

UWAGI:

- ROZPATRYWAĆ Z OPISEM TECHNICZNYM.
- STOLARKA WG RYSUNKÓW 20, 23, 24.
- WSZELKIE NIEZGODNOŚCI NALEŻY UZGADNIAC Z PROJEKTANTAMI W TRYBIE NADZORU AUTORSKIEGO.
- PRZED PRZYSTAPIENIEM DO PRAC WYMIARY NALEŻY SPRAWDZIĆ W NATURZE.
- OSTATECZNY DOBÓR PRZYBORÓW SANITARNYCH, OPRAW OŚWIETLENIOWYCH I MATERIAŁÓW W TRYBIE NADZORU AUTORSKIEGO.
- WIDOCZNE ELEMENTY PODŁĄCZENIA UMYWALEK ZE STALI NIERDZEWNEJ LUB CHROMOWANE

PRACOWNIA PROJEKTOWA ARCHITEKTURA & detal Dorota Słowińska	
INWESTOR	Muzeum Łazienki Królewskie w Warszawie Letnia Rezydencja króla Stanisława Augusta
OBIEKT	BUDYNEK STAJNI KUBICKIEGO na terenie FOLWARKU Park Muzeum Łazienki Królewskie ul. Agrykola 1, 00-460 Warszawa Dz. ew. nr 4, obręb nr: 5-06-16, Dz. Śródmieście M. St. Warszawy KATEGORIA OBIEKTU - iX BUDYNEK KULTURY - MUZEUM
PROJEKT	PROJEKT BUDOWLANO - WYKONAWCZY PRZEBUDOWY, REMONTU I ADAPTACJI
BRANŻA/OPRACOWANIE	TOM 1 BRANŻA ARCHITEKTONICZNA
TYTUŁ RYSUNKU	PIWNICA - TOALETA DAMSKA pom. P5b WIDOKI ŚCIAN
ARCHITEKTURA	mgr inż. arch. DOROTA SŁOWIŃSKA upr. bud. nr MA/051/05 inż. JADWIGA REMBIEWSKA
SPRAWDZAJĄCY	mgr inż. arch. ANNA SŁOMSKA upr. bud. nr MA/081/04
SKALA 1:20	DATA marzec 2017 r. ILOŚĆ RYS. 34 NR RYS. 27