
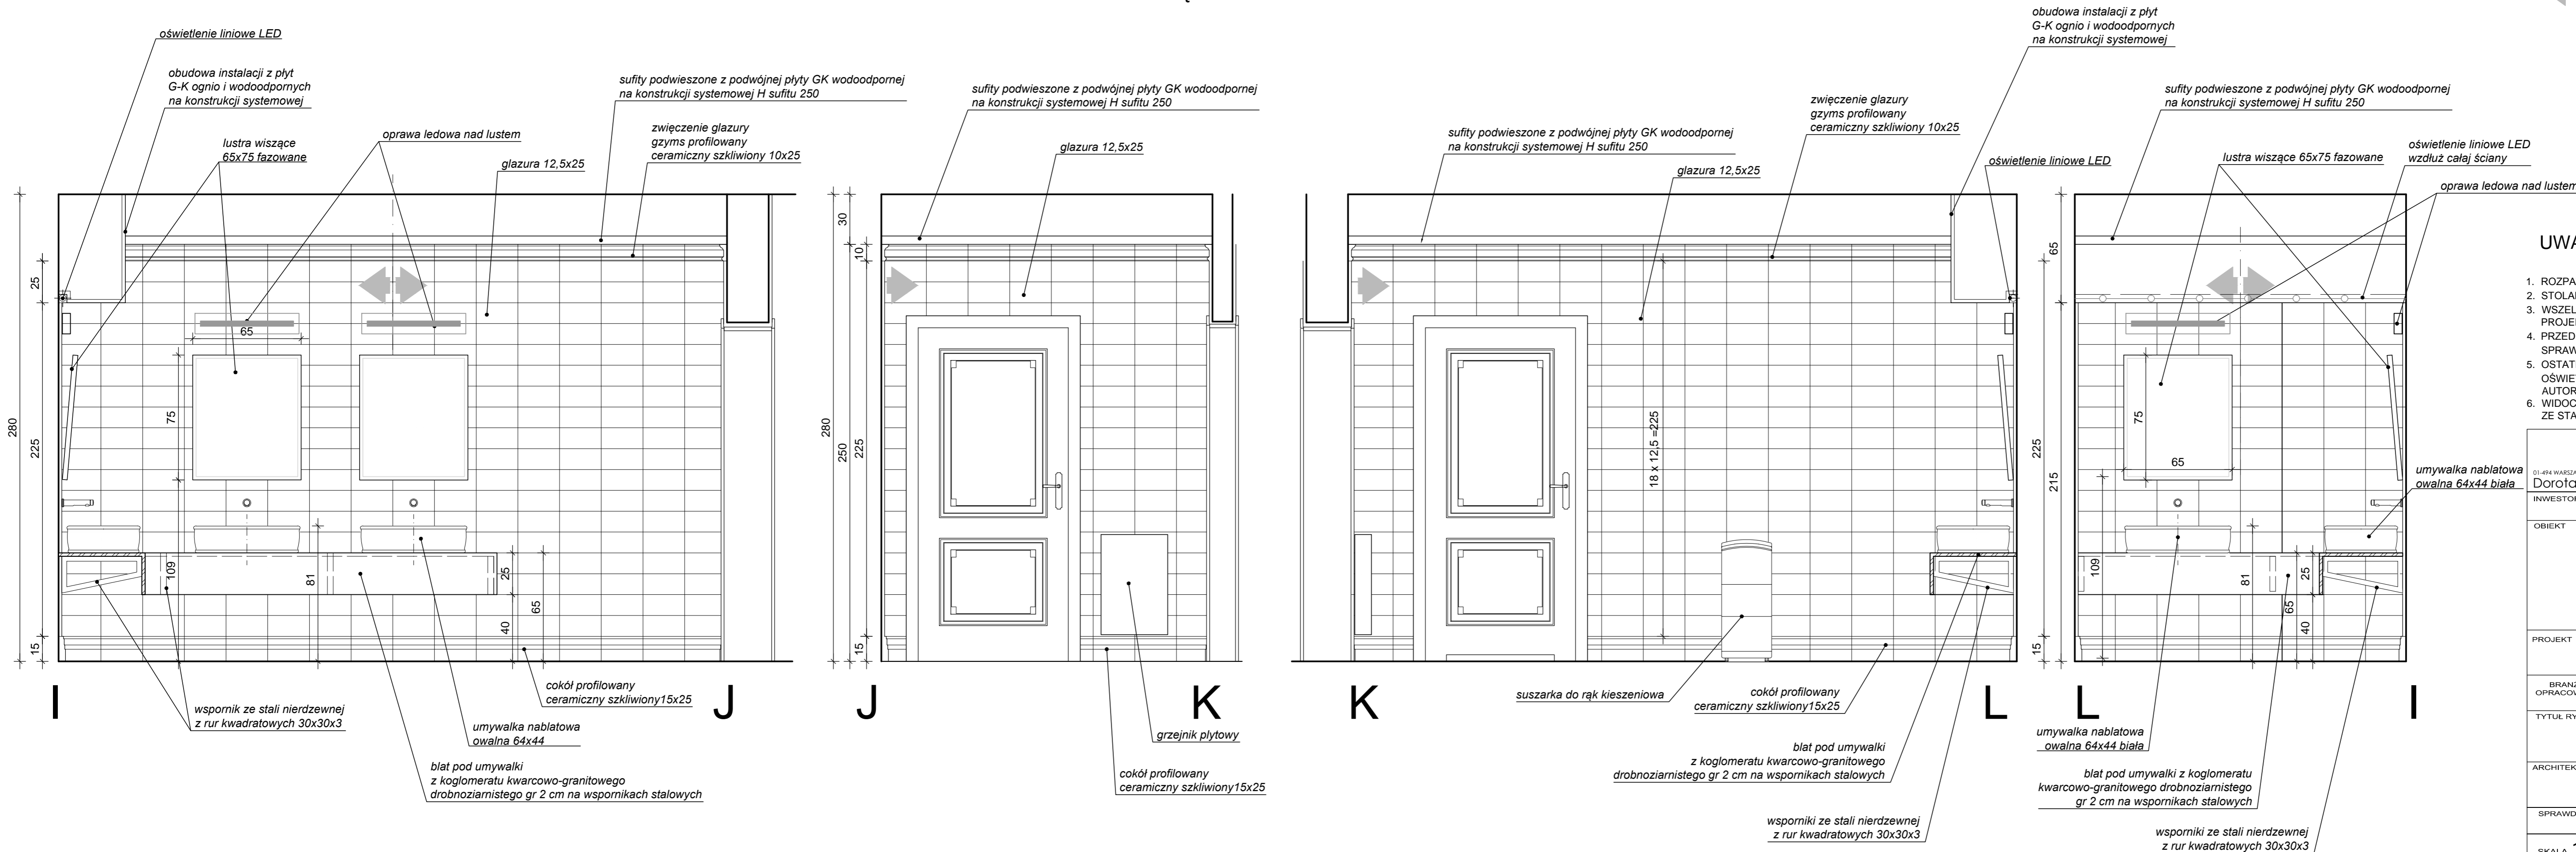


TOALETA MĘSKA - POM. P4a WIDOKI ŚCIANY skala 1:20

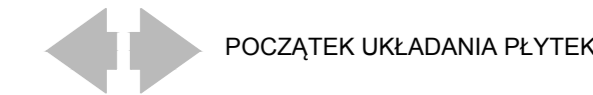

UWAGI:

- ROZPATRYWAĆ Z OPISEM TECHNICZNYM.
- STOLARKA WG RYSUNKÓW 20, 23, 24.
- WSZELKIE NIEZGODNOŚCI NALEŻY UZGADNIĆ Z PROJEKTANTAMI W TRYBIE NADZORU AUTORSKIEGO.
- PRZED PRZYSTĄPIENIEM DO PRAC WYMIARY NALEŻY SPRAWDZIĆ W NATURZE.
- OSTATECZNY DOBÓR PRZYBORÓW SANITARNYCH, OPRAW OŚWIETLENIOWYCH I MATERIAŁÓW W TRYBIE NADZORU AUTORSKIEGO.
- WIDOCZNE ELEMENTY PODŁĄCZENIA UMYWALEK ZE STALI NIERDZEWNEJ LUB CHROMOWANE

PRACOWNIA PROJEKTOWA <b>ARCHITEKTURA &amp; detal</b> 01-494 WARSZAWA, OSMAŃCZYŃSKA 20/308 * tel. (22) 746 20 40 * tel. +48 600 221 337 * NIP 525 199 83 00 * REGON 140438877	
INWESTOR	Muzeum Łazienki Królewskie w Warszawie Letnia Rezydencja króla Stanisława Augusta
OBIEKT	<b>BUDYNEK STAJNI KUBICKIEGO</b> na terenie FOLWARKU Park Muzeum Łazienki Królewskie ul. Agrykola 1, 00-460 Warszawa Dz. ew. nr 4, obręb nr: 5-06-16, Dz. Śródmieście M. St. Warszawy KATEGORIA OBIEKTU - IX BUDYNEK KULTURY - MUZEUM
PROJEKT	<b>PROJEKT BUDOWLANO - WYKONAWCZY PRZEBUDOWY, REMONTU I ADAPTACJI</b>
BRANŻA / OPRACOWANIE	TOM 1 BRANŻA ARCHITEKTONICZNA
TYTUŁ RYSUNKU	PIWNICA - TOALETA MĘSKA pom. P4a WIDOKI ŚCIAN
ARCHITEKTURA	mgr inż. arch. DOROTA ŚLIWIŃSKA upr. bud. nr MA/051/05 inż. JADWIGA REMBIEWSKA
SPRAWDZAJĄCY	mgr inż. arch. ANNA SŁOMSKA upr. bud. nr MA/081/04
SKALA 1:20	DATA marzec 2017 r. ILOŚĆ RYS. 34 NR RYS. 29