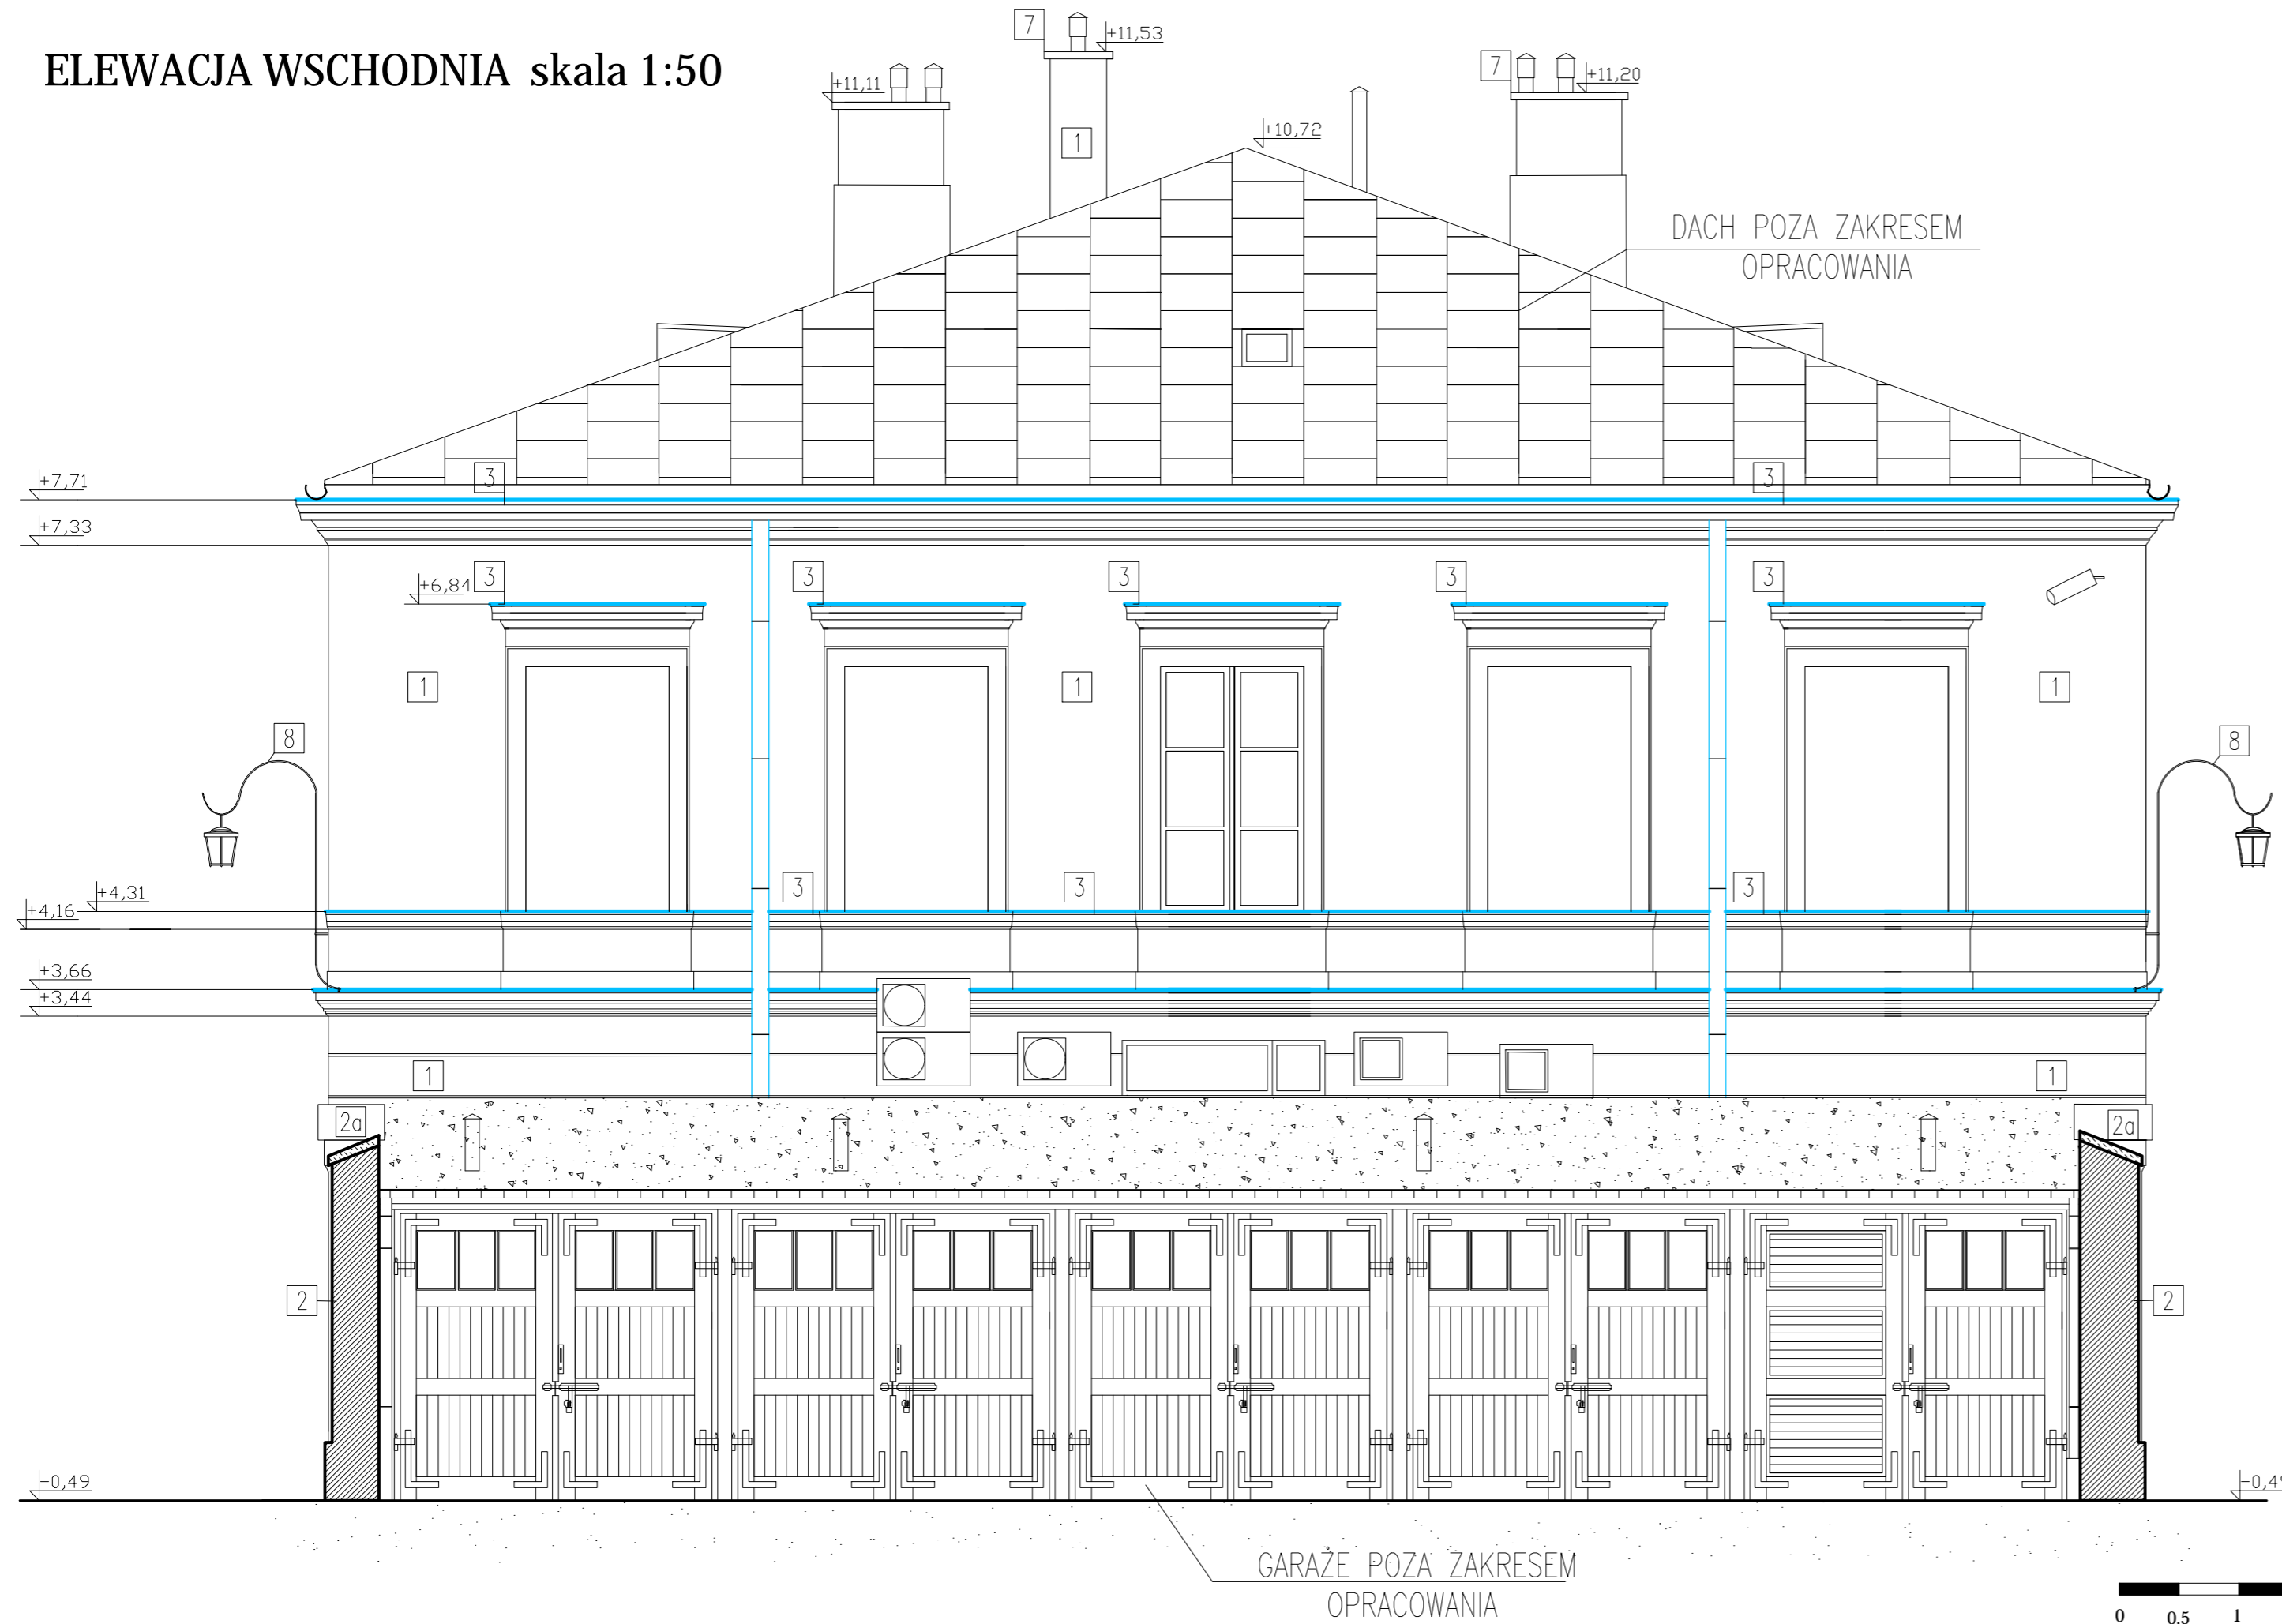

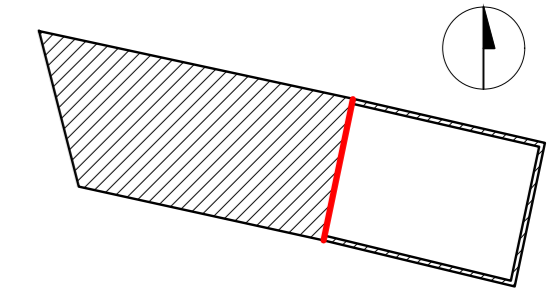


ELEWACJA WSCHODNIA skala 1:50



ZAKRES REMONTU:

- 1 REMONT ELEWACJI, PŁASZCZYZN TYNKOWANYCH WG PROGRAMU PRAC KONSERWATORSKICH
- 2 REMONT TYNKOWANEJ NAWIERZCHNI MURU, KONSERWACJA I USZCZELNIENIE BETONOWEJ NAKRYWY MURU WG PROGRAMU PRAC KONSERWATORSKICH
- 2a KONSERWACJA I USZCZELNIENIE BETONOWEJ NAKRYWY MURU WG PROGRAMU PRAC KONSERWATORSKICH
- 3 WYMIANA OBRÓBEK BLACHARSKICH OKIEN I GZYMSU, RUR I RYNN SPUSTOWYCH (P-T 10.1 PROJEKT ARCHITEKTONICZNY)
- 4 WYMIANA ISTNIEJĄCYCH KRAT WENTYLACYJNYCH NA NOWE O HISTORYCZNYM Kształcie, POMALOWAĆ W KOLORZE ELEWACJI DETAL A_D_01
- 5  LIKWIDACJA RURY STALOWEJ NA ELEWACJI PÓŁNOCNEJ
- 6 PROJEKT NOWYCH SCHODÓW ZEWNĘTRZNYCH OD STRONY ZACHODNIEJ DETAL A_D_02
- 7 KONSERWACJA I USZCZELNIENIE BETONOWYCH OPASEK STUDNI OKIEN PIWNICZNYCH ORAZ BETONOWYCH NAKRYW KAMINÓW WG PROGRAMU PRAC KONSERWATORSKICH
- 8 KONSERWACJA I NAPRAWA ELEMENTÓW METALOWYCH WG PROGRAMU PRAC KONSERWATORSKICH



1. RYSUNEK NALEŻY ROZPATRYWAĆ ŁĄCZNIE Z CAŁĄ DOKUMENTACJĄ PROJEKTOWĄ, W SZCZEGÓLNOŚCI CZĘŚCIĄ OPISOWĄ.
 2. WSZYSTKIE WYMIARY NA RYSUNKACH NALEŻY SPRAWDZIĆ W NATURZE, A O EWENTUALNYCH NIEZGODNOŚCIACH POINFORMOWAĆ PROJEKTANTA.
 3. WYKONAWCA NA MOCY USTAWY PRAWO BUDOWLANE MA OBOWIĄZEK UZYSKAĆ ZGODĘ PROJEKTANTA NA ZMIANY ROZWIĄZAŃ PRZYJĘTYCH W PROJEKCIE.



INWESTYCJA
 Projekt budowlano-konserwatorski remontu i konserwacji elewacji budynku Dawnej Oberży wraz z cokołem oraz murywanym ogrodzeniem przylegających garaży na terenie Muzeum Łazienki Królewskie

ADRES
 ul. Szwoleżerów 9, teren parku Łazienki Królewskie, 00-460 Warszawa nr działki 6/3, obręb 50615

INWESTOR
 Muzeum Łazienki Królewskie w Warszawie, ul. Agrykoli 1, 00-460 Warszawa

PROJEKT / ELEMENT PROJEKTU
 ARCHITEKTURA

RYSUNEK
 ELEWACJA WSCHODNIA

PROJEKTANT:
 MGR INŻ. ARCH. BOGDAN SŁOMSKI
 nr upr. w specjalności architektonicznej do projektowania bez ograniczeń nr Wa-191/92

OPRACOWANIE:
 MGR INŻ. ARCH. MARIA ARNO

DATA	SKALA	REWIZJA	NR RYS.
03.2017	1:50		A-E-04